

O5220 HOLLEBEEK (VHAG: 6440)
MOERBEKE

Dwarsprofiel_57


DWARSPROFIELPLAN

Aangeduide kruinbreedtes zijn indicatief.

Opgemeten in: april 2019

Opgemeten volgens bestek: TO 2018/01

LEGENDE

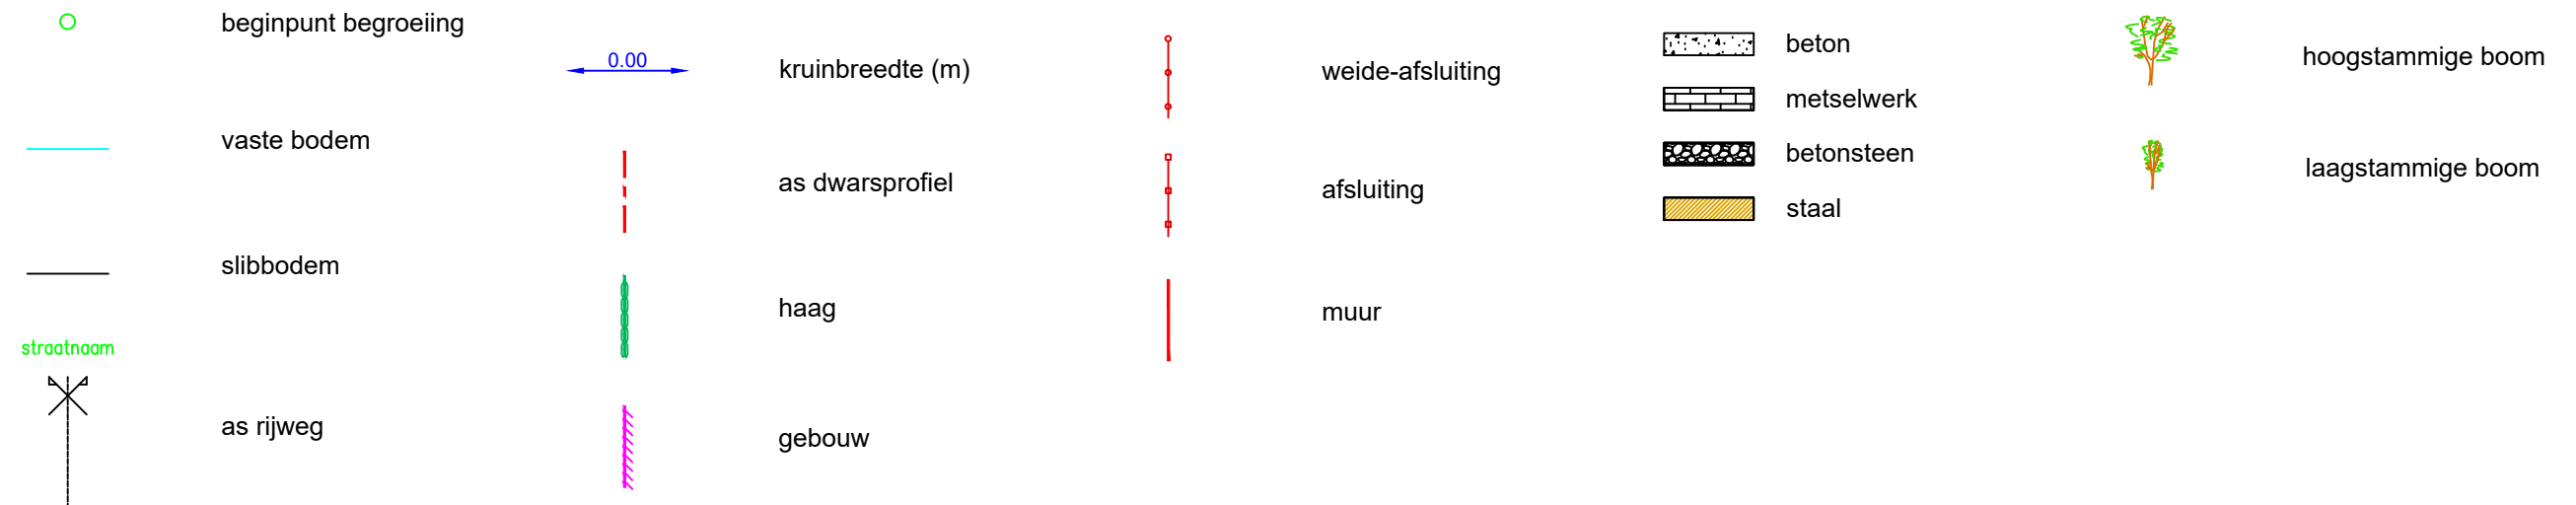

Dwarsprofiel 057

Hor. Schaal 1/100
Vert. Schaal 1/100

Vergelijkingsvlak 33.00m TAW

