



O5220 HOLLEBEEK (VHAG: 6440)
MOERBEKE

Dwarsprofiel_63

DWARSPROFIELPLAN

Aangeduide kruinbreedtes zijn indicatief.

Opgemeten in: april 2019

Opgemeten volgens bestek: TO 2018/01

LEGENDE

beginpunt begroeiing

vaste bodem

slibbodem

straatnaam

as rijweg

kruinbreedte (m)

as dwarsprofiel

haag

gebouw

weide-afsluiting

afsluiting

muur

beton

metselwerk

betonsteen

staal


hoogstammige boom

laagstammige boom

Dwarsprofiel 063

Hor. Schaal 1/100
Vert. Schaal 1/100

Vergelijkingsvlak 34.00m TAW

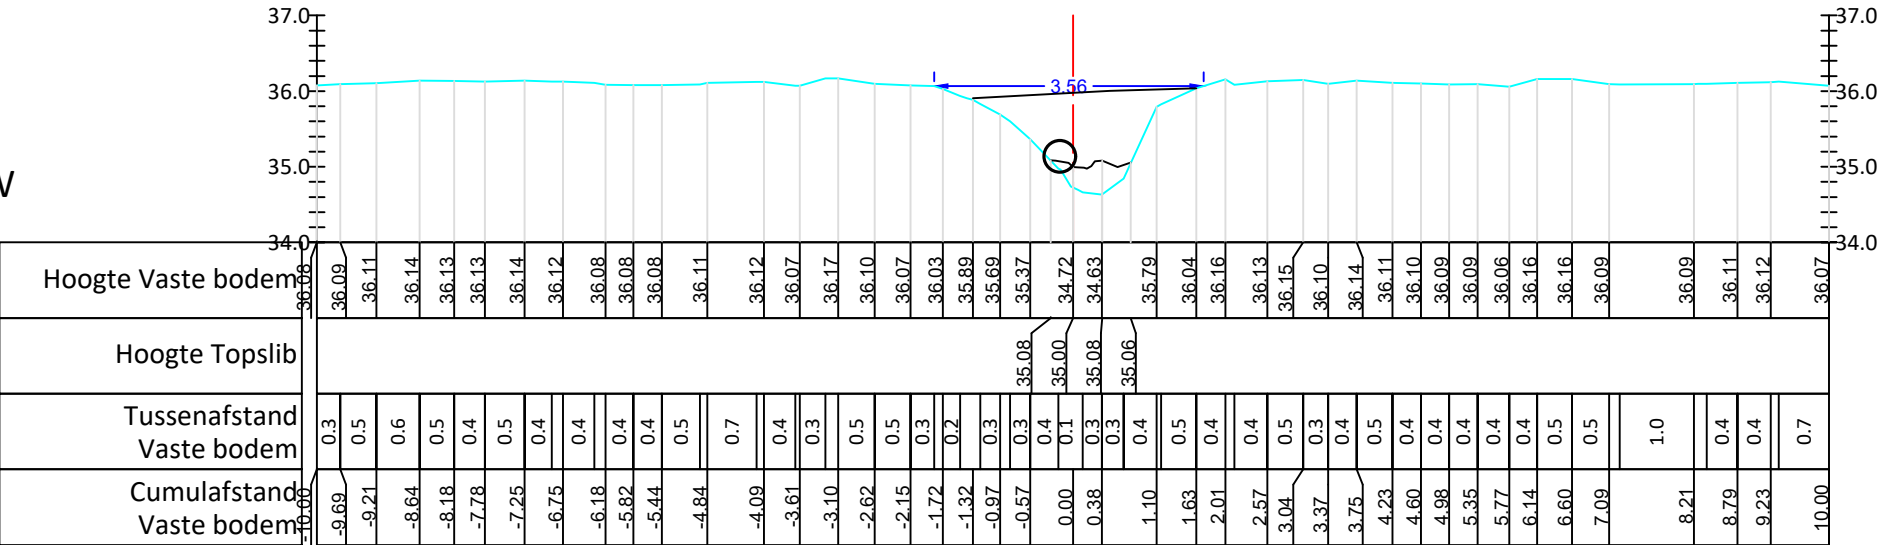

KUNSTWERK O5220/014
L: 5.72m
BP opw 34.68
BP afw 34.38
BBK 35.35
Ø 400
TYPE: BUIS
PVC