

O5220 HOLLEBEEK (VHAG: 6440) MOERBEKE

Dwarsprofiel_8

DWARSPROFIELPLAN

Aangeduide kruinbreedtes zijn indicatief.

Opgemeten in: april 2019

Opgemeten volgens bestek: TO 2018/01

LEGENDE

beginpunt begroeiing

vaste bodem

slibbodem

straatnaam

as rijweg

0.00
kruinbreedte (m)

as dwarsprofiel

haag

gebouw

weide-afsluiting

afsluiting

muur

beton

metselwerk

betonsteen

staal



hoogstammige boom




laagstammige boom

Dwarsprofiel 008

Hor. Schaal 1/100
Vert. Schaal 1/100

Vergelijkingsvlak 20.00m TAW

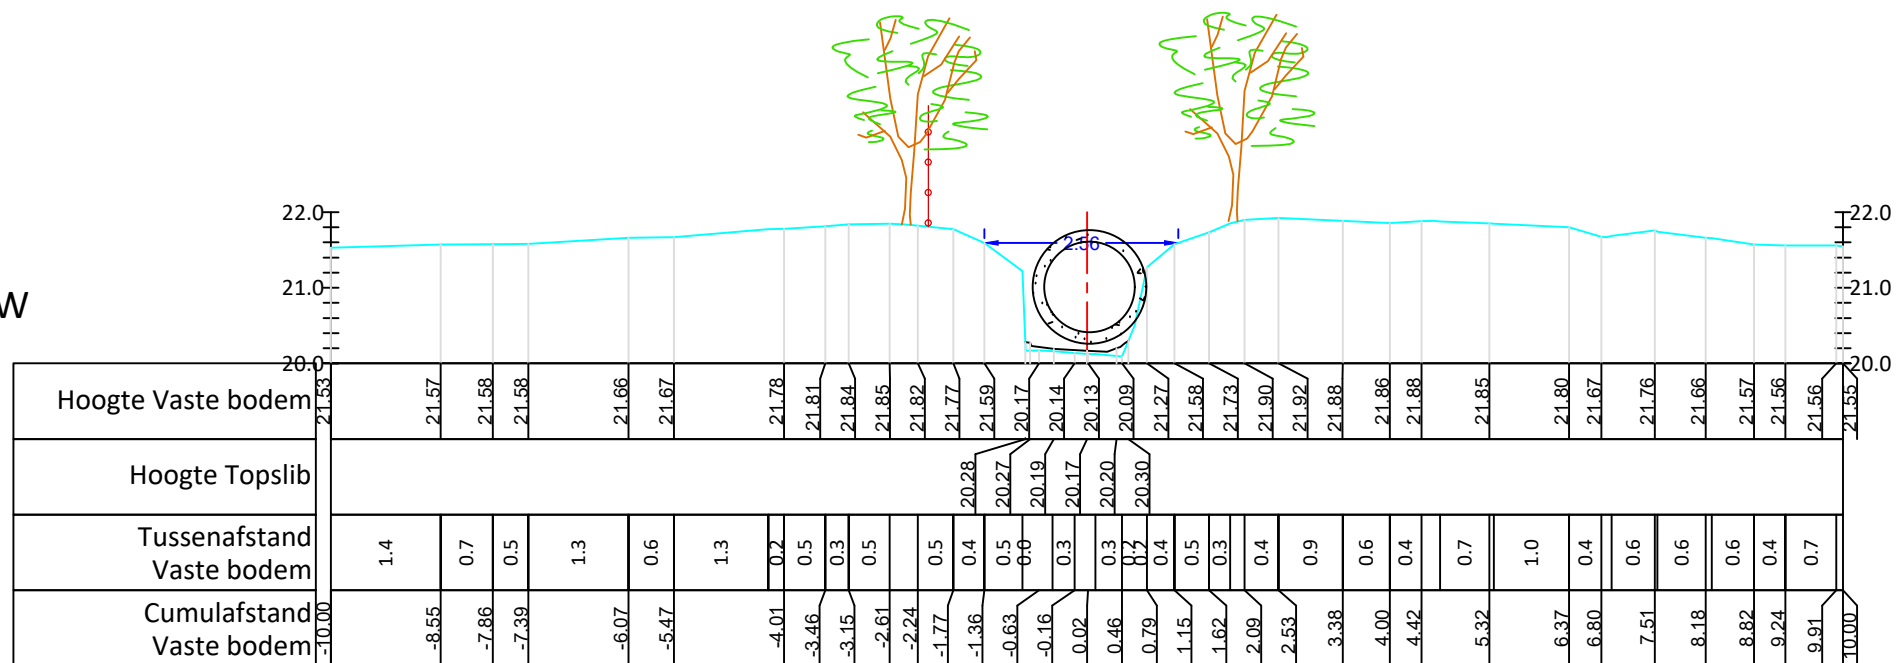

KUNSTWERK O5220/002
L: 2.38m
BP opw 20.39
BP afw 20.13
BBK 21.69
Ø 1200
TYPE: BUIS
BETON