



O5221 CARCOOLBEEK (VHAG: 6446) MOERBEKE

Dwarsprofiel_10

DWARSPROFIELPLAN

Aangeduide kruinbreedtes zijn indicatief.

Opgemeten in: april 2019

Opgemeten volgens bestek: TO 2018/01

LEGENDE

beginpunt begroeiing

vaste bodem

slibbodem

straatnaam

as rijweg

kruinbreedte (m)

as dwarsprofiel

haag

gebouw

weide-afsluiting

afsluiting

muur

beton

metselwerk

betonsteen

staal


hoogstammige boom

laagstammige boom

Dwarsprofiel 010

Hor. Schaal 1/100
Vert. Schaal 1/100

Vergelijkingsvlak 33.00m TAW

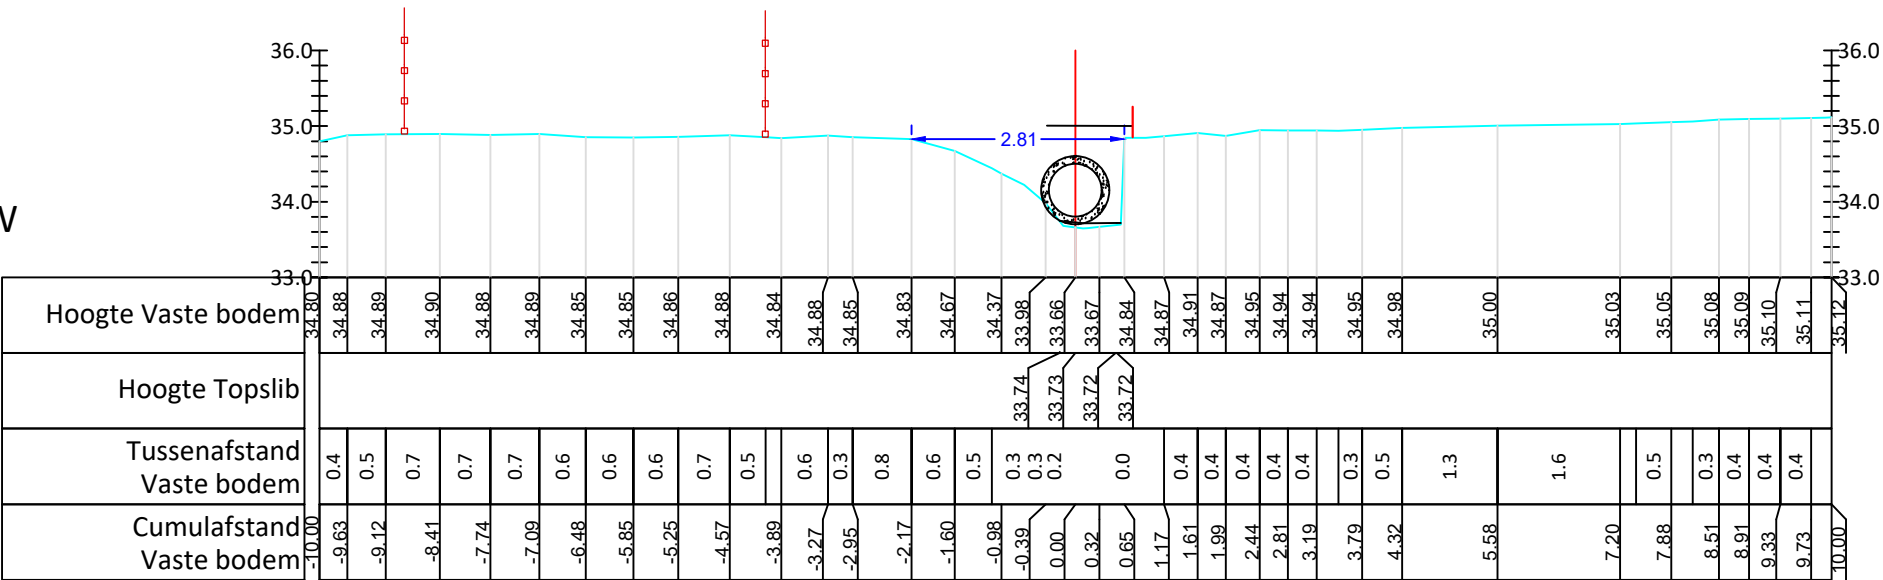

KUNSTWERK O5221/002
L: 61.24 m
BP opw 33.80
BP afw 33.68
BBK 34.48
Ø 800
TYPE: BUIS
BETON