



O5221 CARCOOLBEEK (VHAG: 6446) MOERBEKE

Dwarsprofiel_11

DWARSPROFIELPLAN

Aangeduide kruinbreedtes zijn indicatief.

Opgemeten in: april 2019

Opgemeten volgens bestek: TO 2018/01

LEGENDE



beginpunt begroeiing



vaste bodem



slibbodem



straatnaam



as rijweg



kruinbreedte (m)



as dwarsprofiel



haag



gebouw



weide-afsluiting



afsluiting



muur



beton



metselwerk



betonsteen



staal



hoogstammige boom




laagstammige boom

Dwarsprofiel 011

Hor. Schaal 1/100
Vert. Schaal 1/100

Vergelijkingsvlak 33.00m TAW

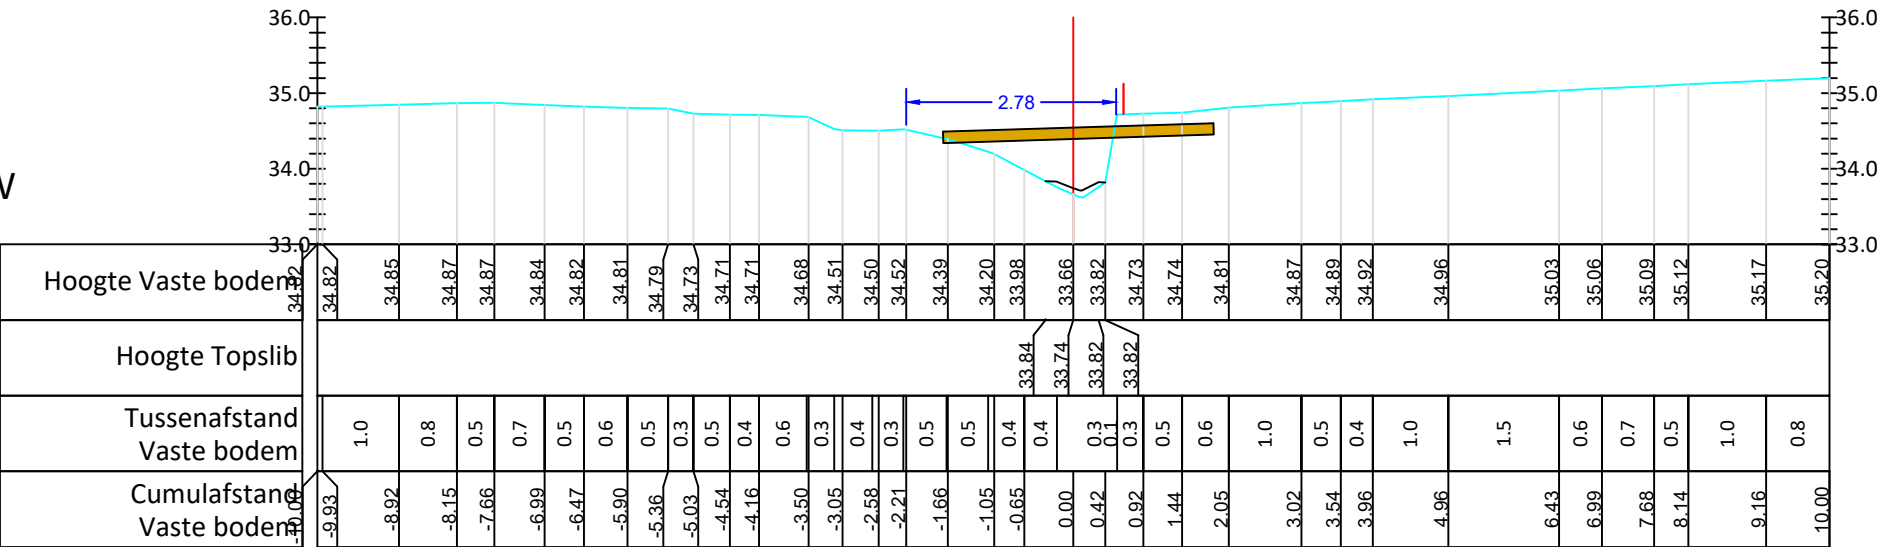

KUNSTWERK O5221/003
L: 0.85m
BP opw 33.64
BP afw 33.66
BBK 34.43
dikte 150
TYPE: OVERWELVING
HOUT