

O5221 CARCOOLBEEK (VHAG: 6446)
MOERBEKE

Dwarsprofiel_12

DWARSPROFIELPLAN


Opgemeten in: april 2019

Opgemeten volgens bestek: TO 2018/01

Aangeduide kruinbreedtes zijn indicatief.

KUNSTWERK O5221/003
L: 0.85m
BP opw 33.64
BP afw 33.66
BBK 34.43
dikte 150
TYPE: OVERWELVING
HOUT

LEGENDE

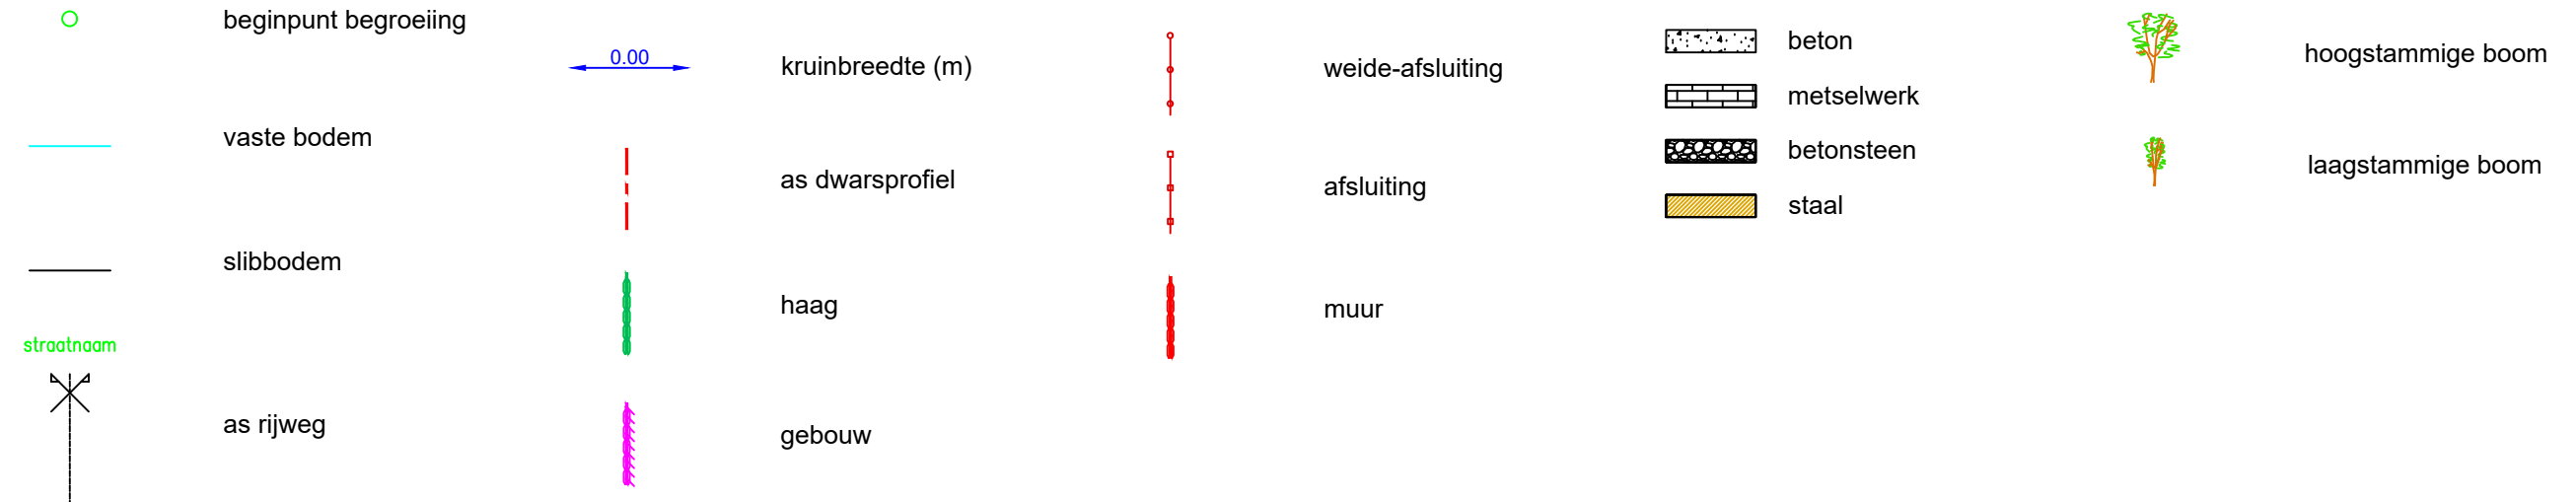

Dwarsprofiel 012

Hor. Schaal 1/100

Vert. Schaal 1/100

Vergelijkingsvlak 33.00m TAW

