

O5221 CARCOOLBEEK (VHAG: 6446)
MOERBEKE

Dwarsprofiel_22


DWARSPROFIELPLAN

Aangeduide kruinbreedtes zijn indicatief.

Opgemeten in: april 2019

Opgemeten volgens bestek: TO 2018/01

LEGENDE

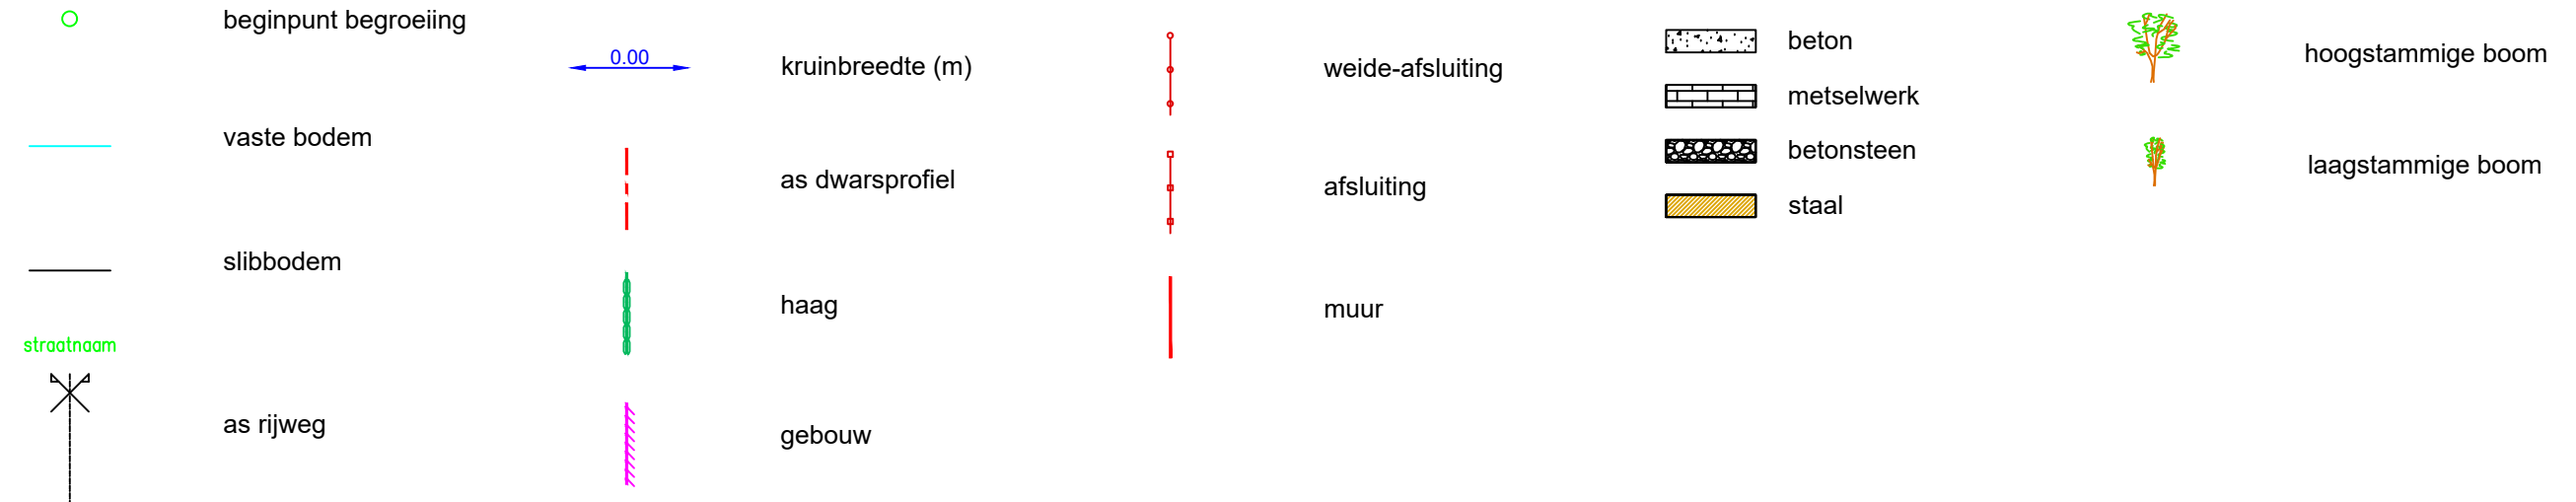

Dwarsprofiel 022

Hor. Schaal 1/100
Vert. Schaal 1/100

Vergelijkingsvlak 36.00m TAW

