


DWARSPROFIELPLAN

Kruinbreedtes zijn indicatief.

Afsluiting weide		Kunstwerk	beton	
Afsluiting haag				
Voet-/fietspad			metselwerk	
Weg				
Vaste bodem		Rand begroeiing		
Slibbodem		T.A.W. hoogte		
Kruinbreedte				

Km 1433.79m
Hsch 1/100
Lsch 1/100
Vvlak 4.00 T.A.W.
jaartal opmeting: 2017

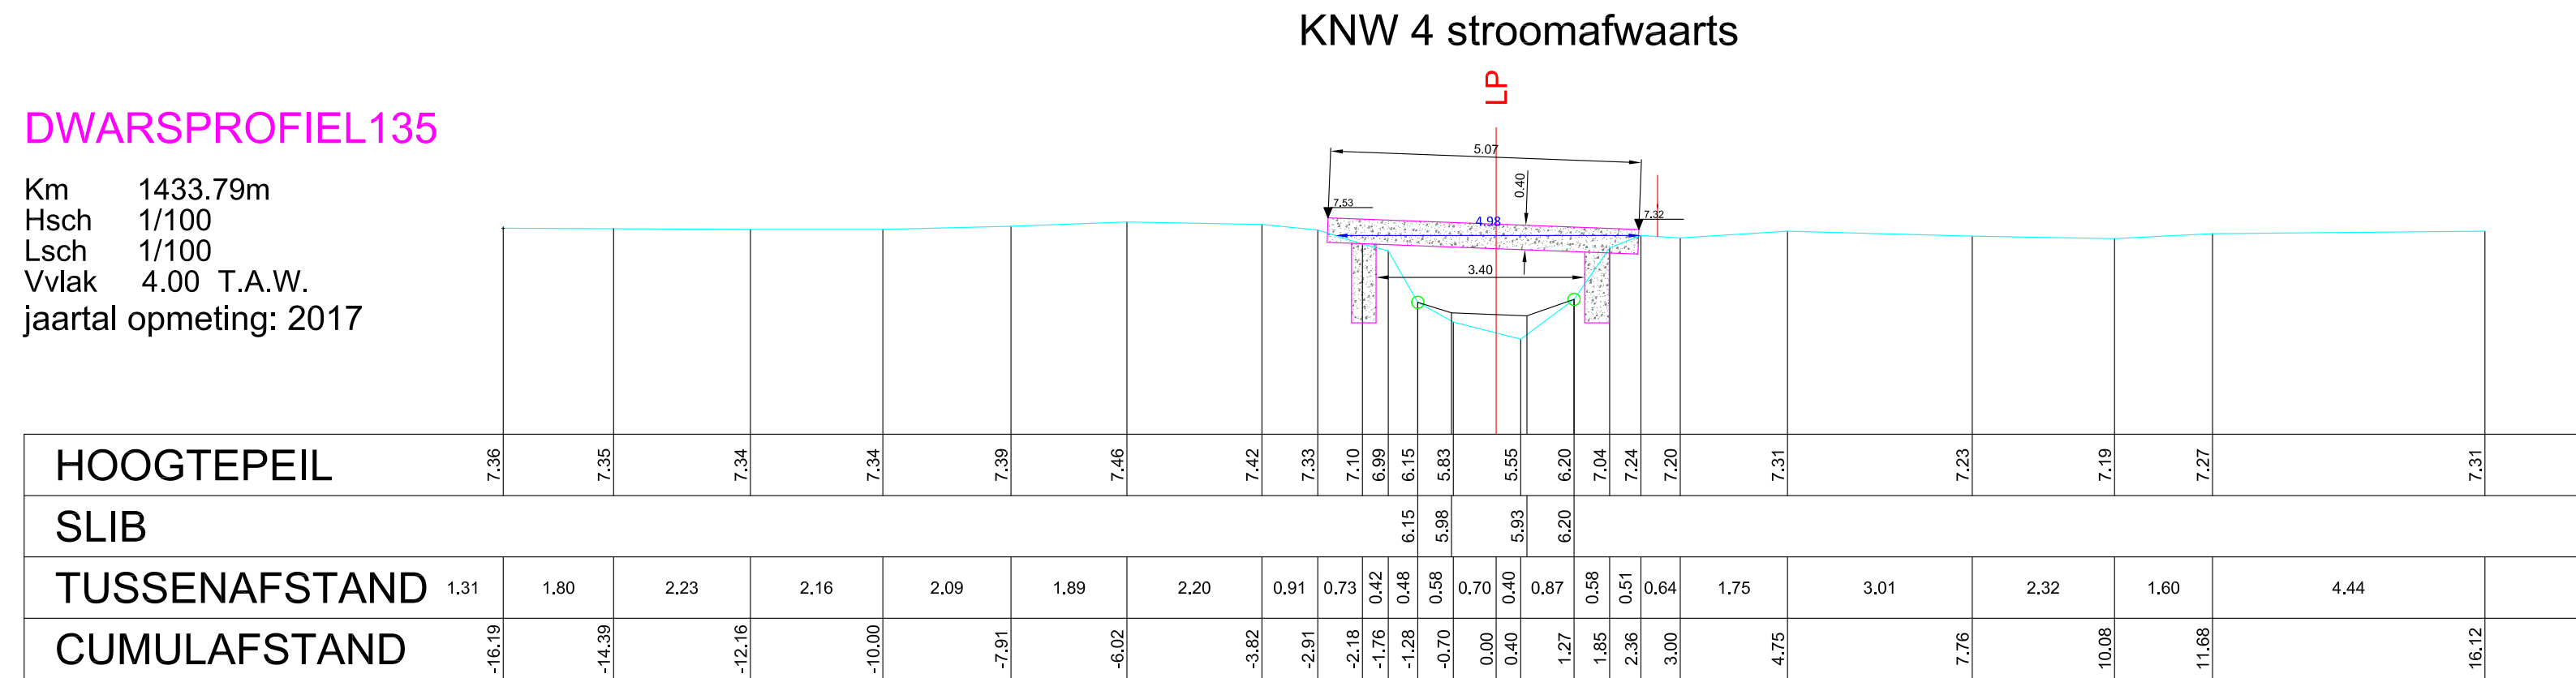

KNW 4 stroomafwaarts