

O6026 BOUWBEEK

(VHAG: 70)

BUGGENHOUT

Dwarsprofiel_174

DWARSPROFIELPLAN

Kruinbreedtes zijn indicatief.

Opgemeten in: 2017

Opgemeten volgens bestek: TO 2016-01

LEGENDE

Afsluiting weide

Afsluiting haag

Voet-/fietspad

Weg

Vaste bodem

Slubbodem

Kruinbreedte

0.00

Kunstwerk

beton


metselwerk

Rand begroeiing

T.A.W. hoogte

DWARSPROFIEL174

Km 3043.58m
Hsch 1/100
Lsch 1/100
Vvlak 6.00 T.A.W.
jaartal opmeting: 2017

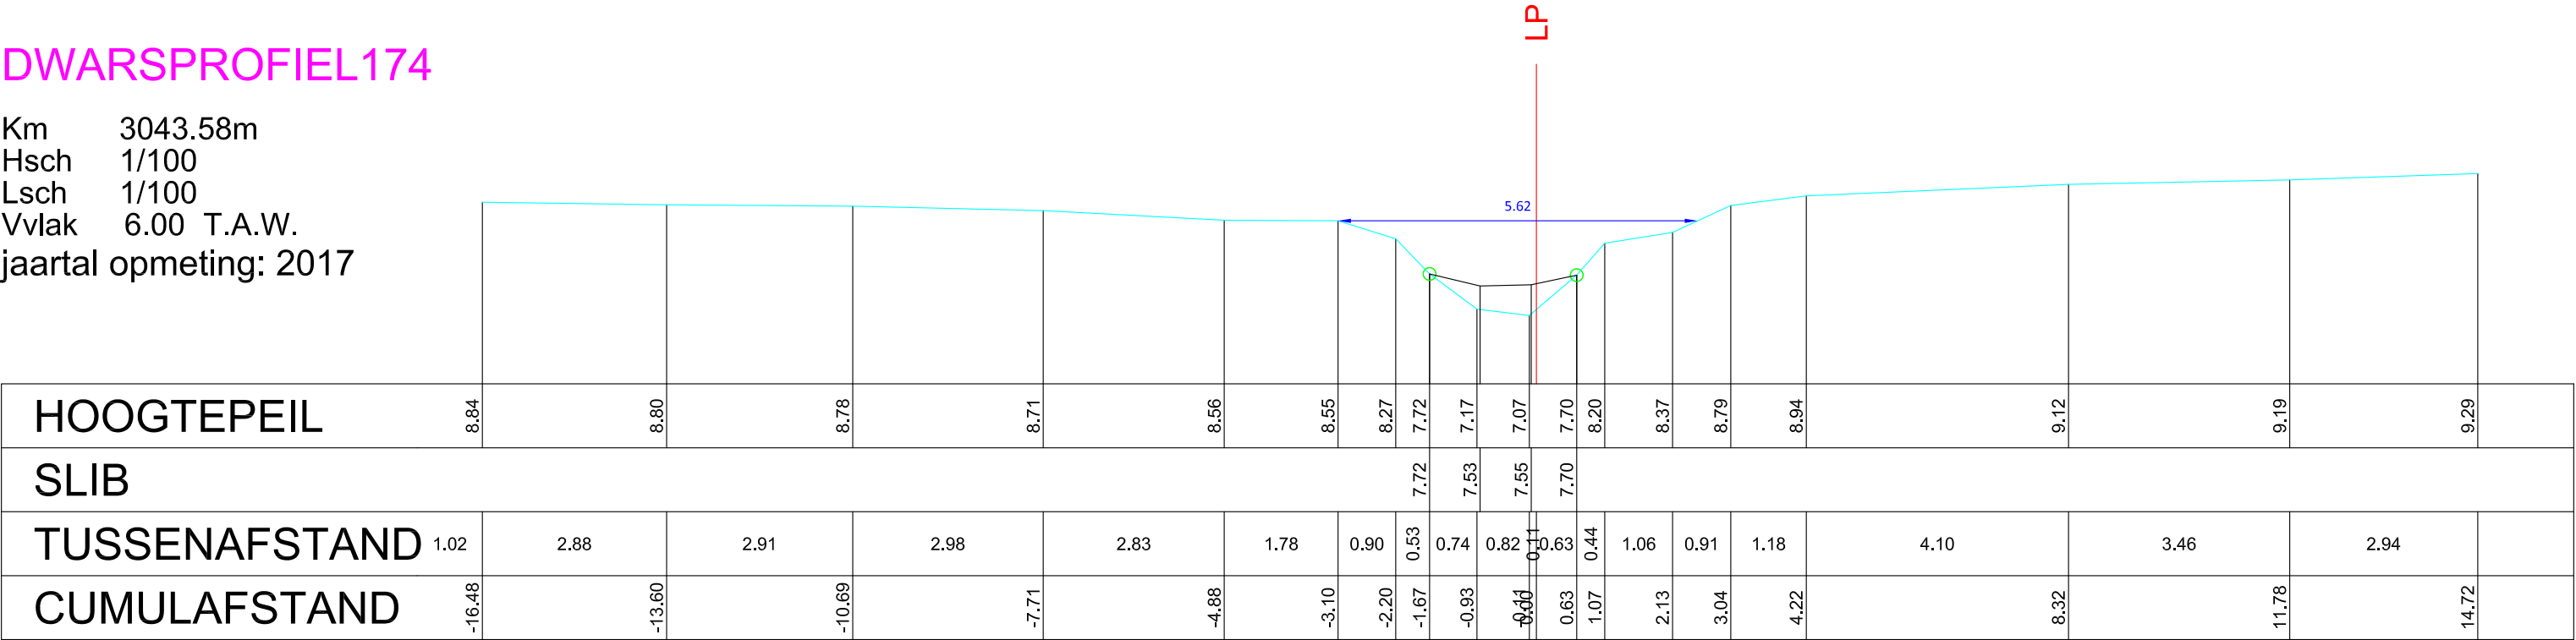

HOOGTEPEIL	8.84	8.80	8.78	8.71	8.66	8.55	8.27	7.72	7.17	7.07	7.70	8.20	8.37	8.79	8.94	9.12	9.19	9.29
SLIB							7.72	7.53	7.55	7.70								
TUSSENAFSTAND	1.02	2.88	2.91	2.98	2.83	1.78	0.90	0.53	0.74	0.82	0.63	0.44	1.06	0.91	1.18	4.10	3.46	2.94
CUMULAFSTAND	-16.48	-13.60	-10.69	-7.71	-4.88	-3.10	-2.20	-1.67	-0.93	-0.11	0.63	1.07	2.13	3.04	4.22	8.32	11.78	14.72