

O706 Scheidbeek (VHAG: 168)

SINT-DENIJS-WESTREM

Dwarsprofiel_100

DWARSPROFIELPLAN

Aangeduide kruinbreedtes zijn indicatief.

Opgemeten in: 2004

Opgemeten volgens bestek: 36/03-To/17/17

LEGENDE


beginpunt begroeiing

vaste bodem

slibbodem

straatnaam

 

kruinbreedte (m)

as dwarsprofiel

haag

gebouw

weide–afsluiting

afsluiting

beton


metselwerk

hoogstammige boom

laagstammige boom

DWARSPROFIEL 100

3265.87m
Hsch 1/100
Lsch 1/100
Vvlak 4.00 T.A.W.

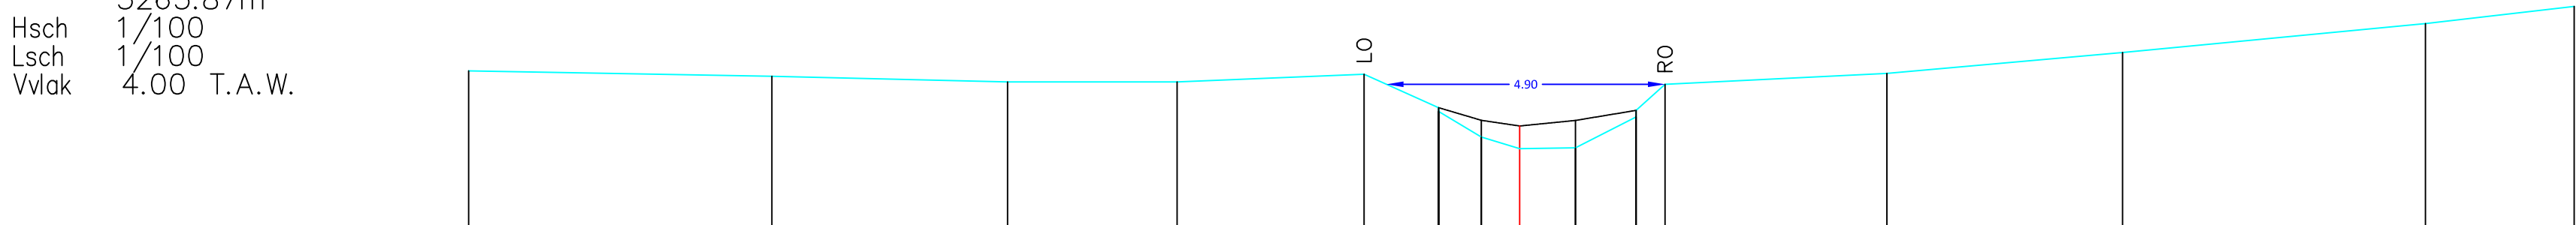

BEST. HOOGTE	6.73	6.64	6.54	6.54	6.67	6.08	6.02	5.57	5.36	5.37	5.92	6.03	6.49	6.69	7.05	7.56	7.87
SLIB						6.08	5.86	5.76	5.86	6.03							
KUMULAFSTAND	-18.50	-13.16	-9.01	-6.03	-2.74	-1.43	-0.67	0.00	0.98	2.05	2.56	6.47	10.61	15.95	18.56		
TUSSENAFSTAND		5.34	4.15	2.98	3.29	1.31	0.75	0.67	0.98	1.07	0.51	3.91	4.15	5.33	2.62		