

O706 Scheidbeek (VHAG: 168)

SINT-DENIJS-WESTREM

Dwarsprofiel_106

DWARSPROFIELPLAN


Aangeduide kruinbreedtes zijn indicatief.

Opgemeten in: 2004

Opgemeten volgens bestek: 36/03-To/17/17

LEGENDE

beginpunt begroeiing

 kruinbreedte (m)

as dwarsprofiel

slibbodem

as rijweg

weide-afsluiting

afsluiting

beton

metselwerk


hoogstammige boom

laagstammige boom

KUNSTWERK 130

DWARSPROFIEL 106

3379.63m
Hsch 1/100
Lsch 1/100
Vvlak 4.00 T.A.W.

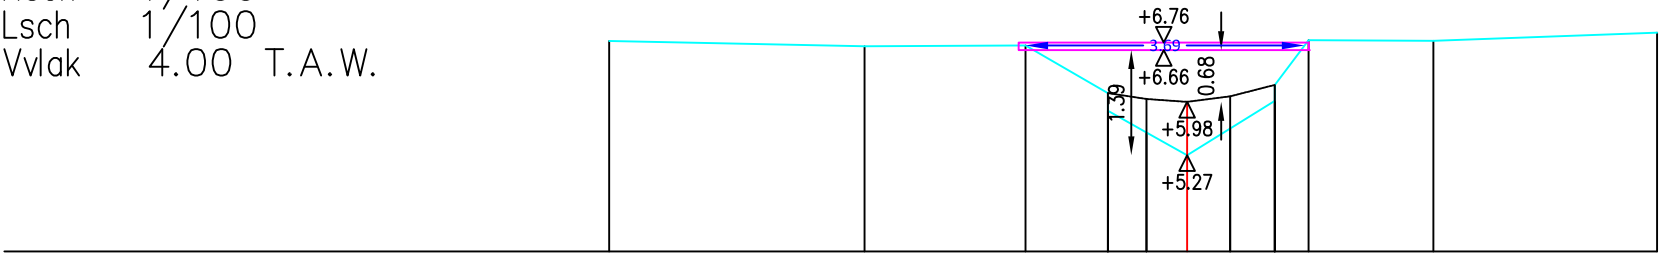

BEST. HOOGTE	6.78	6.71	6.72	6.09	5.97	5.27	5.62	5.99	6.20	6.79	6.78	6.89
SLIB				6.09	6.02	5.98	6.05	6.20				
KUMULAFSTAND	-7.65	-4.27	-2.14	-1.05	-0.54	0.00	0.57	1.16	1.61	3.26		6.22
TUSSENAFSTAND		3.38	2.13	1.09	0.51	0.54	0.57	0.59	0.45	1.65		2.96