

O706 Scheidbeek (VHAG: 168)

SINT-DENIJS-WESTREM

Dwarsprofiel_108

DWARSPROFIELPLAN

Aangeduide kruinbreedtes zijn indicatief.

Opgemeten in: 2004

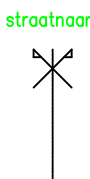
Opgemeten volgens bestek: 36/03-To/17/17

 
LEGENDE

beginpunt begroeiing

vaste bodem

slibbodem

straatnaam

kruinbreedte (m)

as dwarsprofiel

haag

gebouw

weide-afsluiting

afsluiting

beton

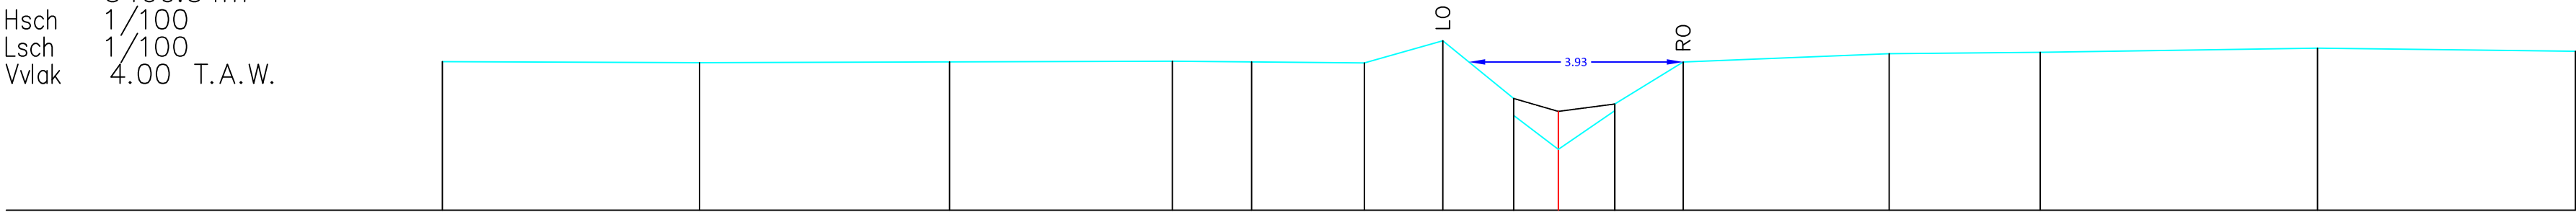
metselwerk

hoogstammige boom

laagstammige boom

DWARSPROFIEL 108

3400.34m
Hsch 1/100
Lsch 1/100
Vvlak 4.00 T.A.W.



BEST. HOOGTE	6.72	6.70	6.72	6.73	6.72	6.70	7.11	6.05	5.74	5.12	5.82	5.95	6.72	6.87	6.90	6.97	6.91
SLIB								6.05	5.81	5.95							
KUMULAFSTAND	-20.47	-15.75	-11.17	-7.08	-5.63	-3.56	-2.12	-0.82	0.00	1.04	2.29	6.07	8.84	13.93	18.66		
TUSSENAFSTAND		4.72	4.58	4.09	1.45	2.07	1.44	1.30	0.82	1.04	1.26	3.78	2.77	5.09	4.73		