

O706 Scheidbeek (VHAG: 168)

SINT-DENIJS-WESTREM

Dwarsprofiel_109

DWARSPROFIELPLAN


Aangeduide kruinbreedtes zijn indicatief.

Opgemeten in: 2004

Opgemeten volgens bestek: 36/03-To/17/17

LEGENDE

beginpunt begroeiing

 kruinbreedte (m)

as dwarsprofiel

haag

as rijweg

weide–afsluiting

afsluiting

beton


metselwerk

hoogstammige boom

laagstammige boom

DWARSPROFIEL 109

3438.45m
Hsch 1/100
Lsch 1/100
Vvlak 4.00 T.A.W.

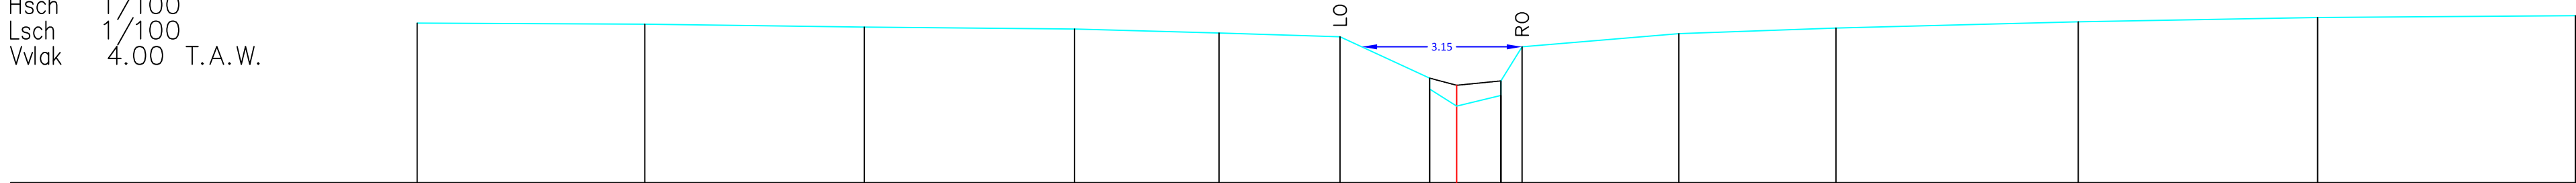

BEST. HOOGTE	7.14	7.12	7.06	7.02	6.94	6.87	6.06	5.84	5.51	5.71	6.00	6.67	6.93	7.04	7.16	7.25	7.28
SLIB							6.06	5.91	6.00								
KUMULAFSTAND	-20.46	-15.98	-11.66	-7.52	-4.68	-2.29	-0.53	0.00	0.87	1.29	4.37	7.47	12.24	16.95	22.02		
TUSSENAFSTAND		4.48	4.32	4.14	2.84	2.38	1.76	0.53	0.87	0.42	3.09	3.09	4.77	4.71	5.07		