

O706 Scheidbeek (VHAG: 168)

SINT-DENIJS-WESTREM

Dwarsprofiel_112

DWARSPROFIELPLAN

Aangeduide kruinbreedtes zijn indicatief.

Opgemeten in: 2004

Opgemeten volgens bestek: 36/03-To/17/17

LEGENDE


beginpunt begroeiing

vaste bodem

slibbodem

straatnaam

as rijweg

 kruinbreedte (m)

as dwarsprofiel

haag

gebouw

weide–afsluiting

afsluiting

beton


metselwerk

hoogstammige boom

laagstammige boom

DWARSPROFIEL 112

3517.07m
Hsch 1/100
Lsch 1/100
Vvlak 4.00 T.A.W.

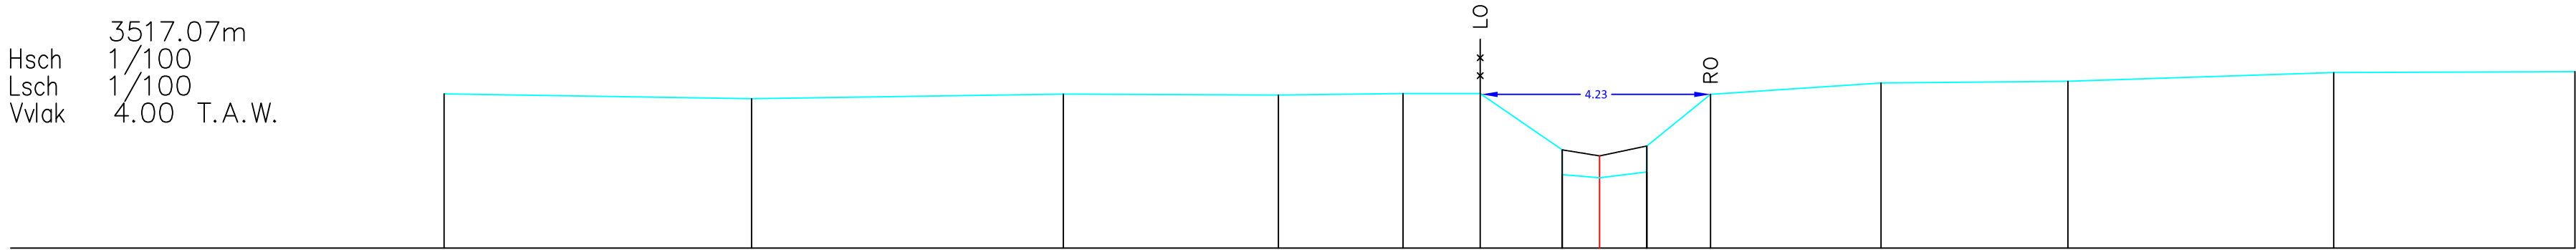

BEST. HOOGTE	6.85	6.76	6.84	6.83	6.85	6.85	5.81	5.36	5.30	5.41	5.88	6.84	7.05	7.08	7.24	7.26
SLIB							5.81	5.70	5.88							
KUMULAFSTAND	-21.33	-15.66	-9.90	-5.93	-3.63	-2.20	-0.69	0.00	0.87	2.05	5.20	8.65	13.55			18.01
TUSSENAFSTAND		5.68	5.76	3.97	2.30	1.42	1.52	0.69	0.87	1.18	3.15	3.45	4.91		4.45	