

O706 Scheidbeek (VHAG: 168)

SINT-DENIJS-WESTREM

Dwarsprofiel_113

DWARSPROFIELPLAN

Aangeduide kruinbreedtes zijn indicatief.

Opgemeten in: 2004

Opgemeten volgens bestek: 36/03-To/17/17

LEGENDE


beginpunt begroeiing

vaste bodem

slibbodem

straatnaam

as rijweg

 kruinbreedte (m)

as dwarsprofiel

haag

gebouw

weide—afsluiting

afsluiting

beton


metselwerk

hoogstammige boom

laagstammige boom

DWARSPROFIEL 113

3530.25m
Hsch 1/100
Lsch 1/100
Vvlak 4.00 T.A.W.

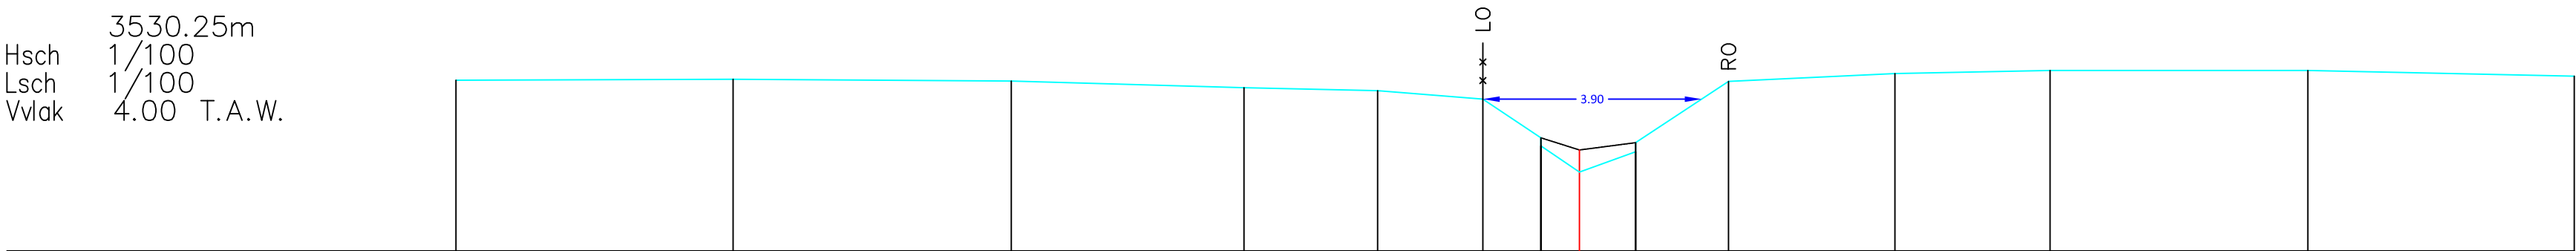

BEST. HOOGTE	7.04	7.06	7.02	6.91	6.85	6.70	6.01	5.87	5.40	5.77	5.93	7.02	7.16	7.21	7.21	7.11
SLIB							6.01	5.80		5.93						
KUMULAFSTAND	-20.02	-15.08	-10.12	-5.98	-3.60	-1.72	-0.68	0.00	1.00	2.66	5.62	8.39	12.98			17.73
TUSSENAFSTAND		4.94	4.96	4.15	2.38	1.88	1.04	0.68	1.00	1.66	2.97	2.76	4.59		4.75	