

O706 Scheidbeek (VHAG: 168)

SINT-DENIJS-WESTREM

Dwarsprofiel\_115

DWARSPROFIELPLAN

Aangeduide kruinbreedtes zijn indicatief.

Opgemeten in: 2004

Opgemeten volgens bestek: 36/03-To/17/17

LEGENDE

beginpunt begroeiing

vaste bodem

slibbodem

straatnaam



kruinbreedte (m)

as dwarsprofiel

haag

gebouw

weide-afsluiting

afsluiting

beton


metselwerk

hoogstammige boom

laagstammige boom

DWARSPROFIEL 115

3622.59m  
Hsch 1/100  
Lsch 1/100  
Vvlak 4.00 T.A.W.

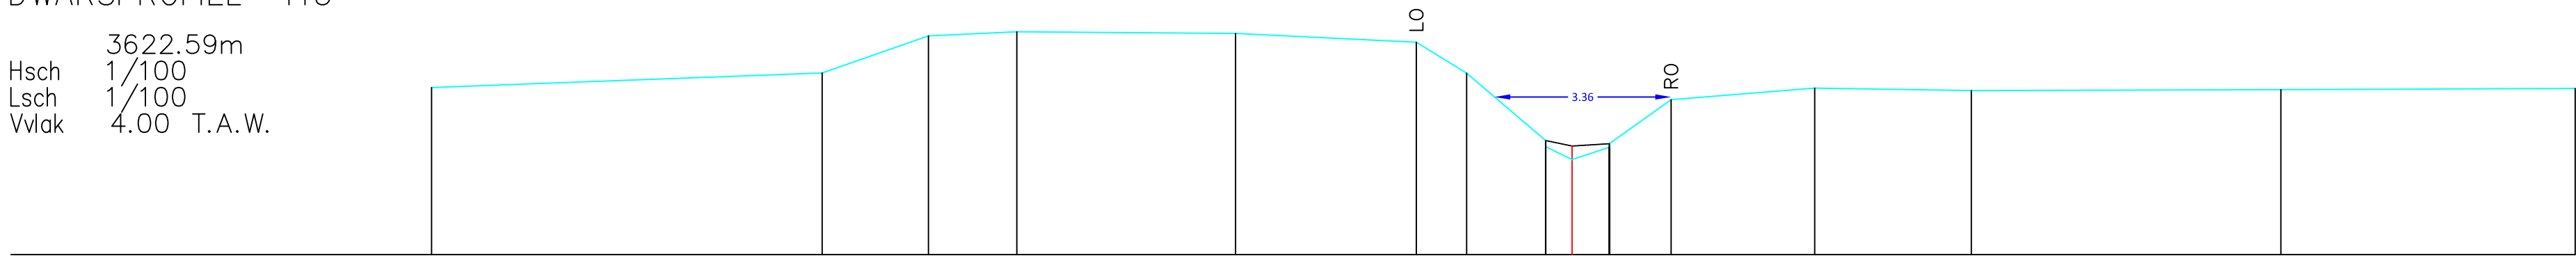

|               |        |        |        |        |       |       |       |       |      |      |      |      |      |      |      |       |       |
|---------------|--------|--------|--------|--------|-------|-------|-------|-------|------|------|------|------|------|------|------|-------|-------|
| BEST. HOOGTE  | 7.18   | 7.45   | 8.16   | 8.24   | 8.21  | 8.04  | 7.45  | 6.17  | 6.05 | 5.81 | 6.04 | 6.11 | 6.95 | 7.17 | 7.12 | 7.14  | 7.16  |
| SLIB          |        |        |        |        |       |       |       | 6.17  | 6.06 | 6.11 |      |      |      |      |      |       |       |
| KUMULAFSTAND  | -21.69 | -14.26 | -12.24 | -10.56 | -6.40 | -2.96 | -2.00 | -0.50 | 0.00 | 0.71 |      |      | 1.88 | 4.62 | 7.59 | 13.48 | 19.08 |
| TUSSENAFSTAND |        | 7.43   | 2.02   | 1.68   | 4.16  | 3.44  | 0.96  | 1.50  | 0.50 | 0.71 | 1.17 | 2.73 | 2.98 | 5.88 |      | 5.60  |       |