

O706 Scheidbeek (VHAG: 168)

SINT-DENIJS-WESTREM

Dwarsprofiel_116

DWARSPROFIELPLAN

Aangeduide kruinbreedtes zijn indicatief.

Opgemeten in: 2004

Opgemeten volgens bestek: 36/03-To/17/17

LEGENDE

beginpunt begroeiing

vaste bodem

slibbodem

straatnaam

as rijweg

kruinbreedte (m)

as dwarsprofiel

haag

gebouw

weide–afsluiting

afsluiting

beton


metselwerk

hoogstammige boom

laagstammige boom

DWARSPROFIEL 116

3673.03m
Hsch 1/100
Lsch 1/100
Vvlak 5.00 T.A.W.

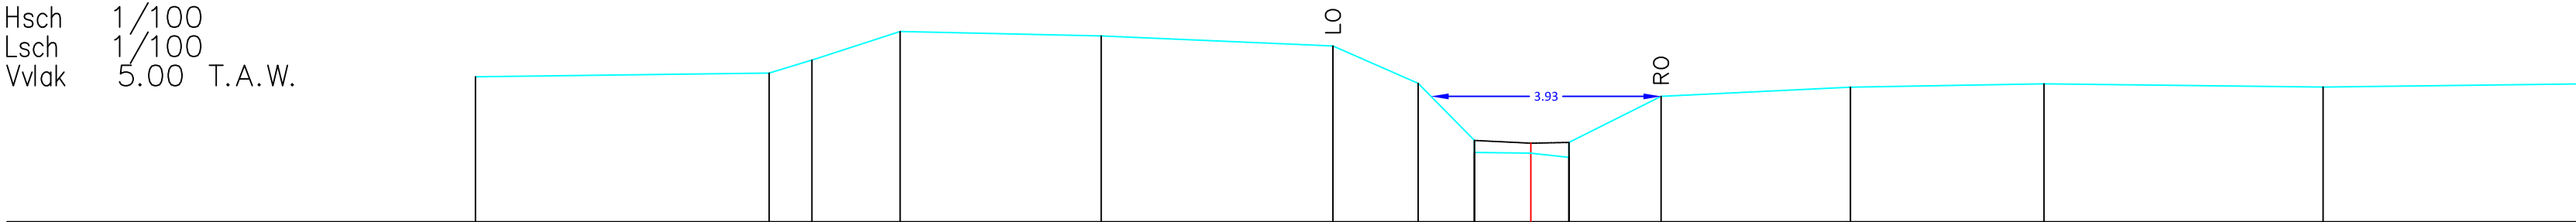

BEST. HOOGTE	7.48			7.54	7.76		8.25		8.18		8.01		7.37	6.39	6.19	6.17	6.10	6.36	7.14		7.30		7.36		7.30		7.36
SLIB														6.39	6.34	6.36											
KUMULAFSTAND	-18.03			-13.01	-12.28		-10.77		-7.34		-3.38		-1.92	-0.96	0.00	0.65		2.23			5.46		8.77		13.53		17.87
TUSSENAFSTAND		5.02	0.73	1.51		3.43		3.96	1.46	0.96	0.96	0.65	1.57	3.24	3.31	4.77	4.34										