

O706 Scheidbeek (VHAG: 168)

SINT-DENIJS-WESTREM

Dwarsprofiel_12

DWARSPROFIELPLAN

Aangeduide kruinbreedtes zijn indicatief.

Opgemeten in: 2004

Opgemeten volgens bestek: 36/03-To/17/17

LEGENDE


beginpunt begroeiing

vaste bodem

slibbodem

straatnaam

as rijweg

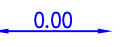kruinbreedte (m)

as dwarsprofiel

haag

gebouw

weide-afsluiting

afsluiting

beton


metselwerk

hoogstammige boom

laagstammige boom

DWARSPROFIEL 12

360.34m
Hsch 1/100
Lsch 1/100
Vvlak 3.00 T.A.W.

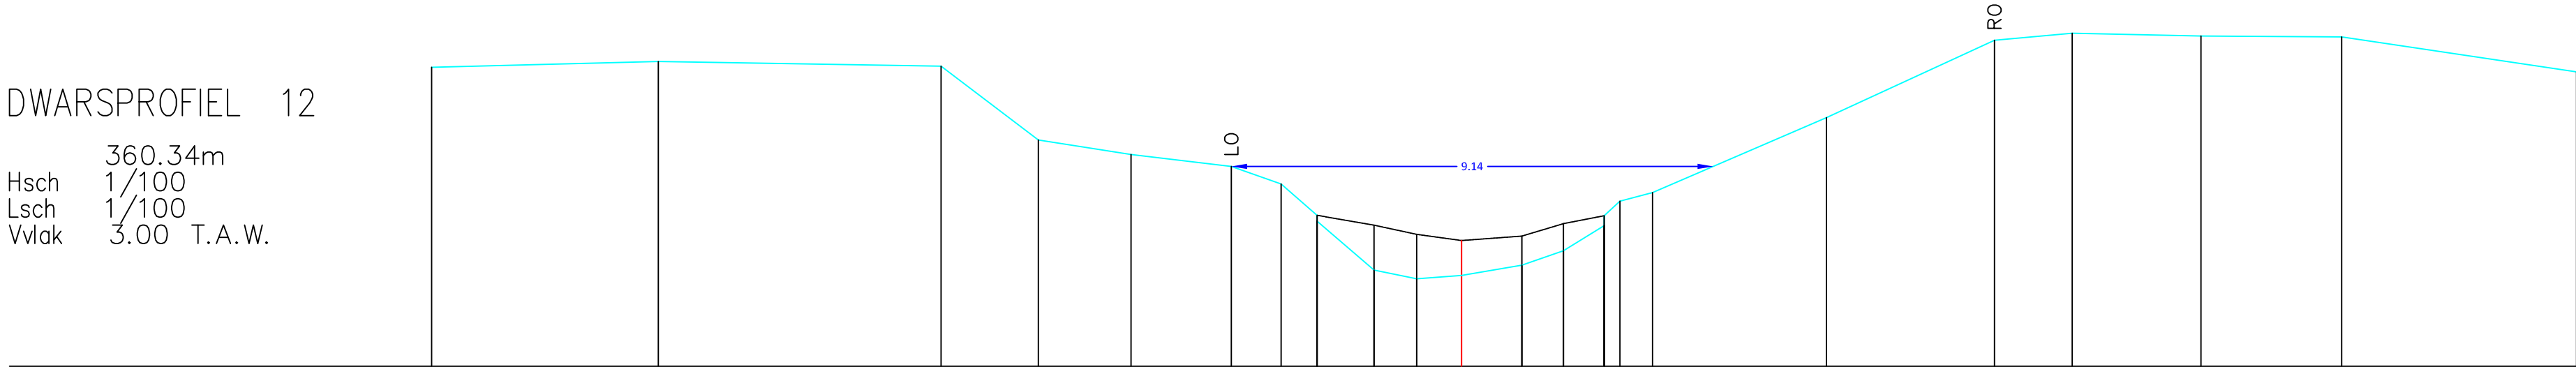

BEST. HOOGTE	8.66	8.78	8.69	7.29	7.01	6.79	6.45	5.86	5.75	4.82	4.66	4.72		4.92	5.19	5.67	5.85	6.13	6.29		7.71		9.18	9.31	9.26		9.24		8.58
SLIB								5.86	5.67	5.50	5.38	5.47	5.70	5.85															
KUMULAFSTAND	-19.52	-15.23	-9.87	-8.02	-6.27	-4.37	-3.42	-2.74	-1.66	-0.85	0.00	1.14	1.93	2.70	3.00	3.62		6.92		10.10	11.57		14.02		16.68		21.13		
TUSSENAFSTAND		4.30	5.36	1.84	1.76	1.90	0.94	0.68	1.08	0.81	0.85	1.14	0.79	0.77	0.30	0.62	3.29		3.19	1.47	2.44	2.67		4.45					