

O706 Scheidbeek (VHAG: 168)

SINT-DENIJS-WESTREM

Dwarsprofiel_121

DWARSPROFIELPLAN

Aangeduide kruinbreedtes zijn indicatief.

Opgemeten in: 2004

Opgemeten volgens bestek: 36/03-To/17/17

LEGENDE

beginpunt begroeiing

kruinbreedte (m)

as dwarsprofiel

slibbodem

as rijweg

weide–afsluiting

afsluiting

haag

gebouw

beton


metselwerk

hoogstammige boom

laagstammige boom

DWARSPROFIEL 121

3765.02m
Hsch 1/100
Lsch 1/100
Vvlak 4.00 T.A.W.

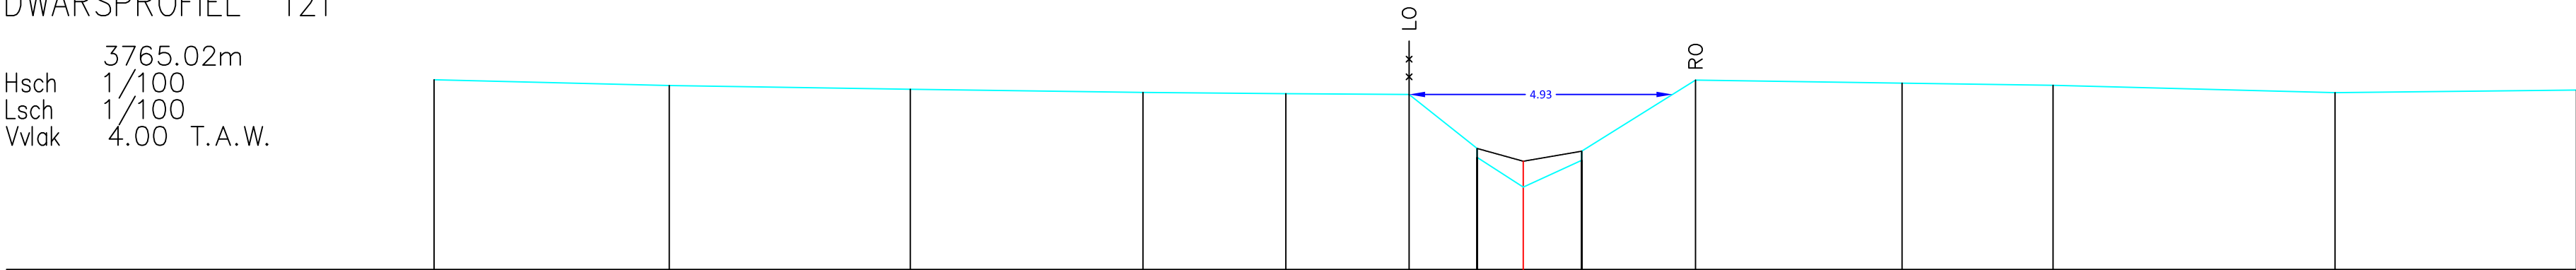

BEST. HOOGTE	7.55	7.44	7.37	7.31	7.29	7.28	6.27	6.10	5.54	6.04	6.21	7.54	7.49	7.45	7.31	7.36
SLIB							6.27	6.03	6.21							
KUMULAFSTAND	-20.38	-15.98	-11.47	-7.12	-4.44	-2.14	-0.86	0.00	1.09	3.22	7.09	9.91	15.19	19.71		
TUSSENAFSTAND		4.40	4.51	4.35	2.67	2.31	1.27	0.86	1.09	2.13	3.86	2.83	5.28	4.52		