

O706 Scheidbeek (VHAG: 168)

SINT-DENIJS-WESTREM

Dwarsprofiel_124

DWARSPROFIELPLAN


Aangeduide kruinbreedtes zijn indicatief.

Opgemeten in: 2004

Opgemeten volgens bestek: 36/03-To/17/17

LEGENDE

beginpunt begroeiing

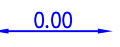kruinbreedte (m)

as dwarsprofiel

haag

gebouw

weide–afsluiting

afsluiting

beton

metselwerk


hoogstammige boom

laagstammige boom

KUNSTWERK 180

DWARSPROFIEL 124

3846.20m
Hsch 1/100
Lsch 1/100
Vvlak 4.00 T.A.W.

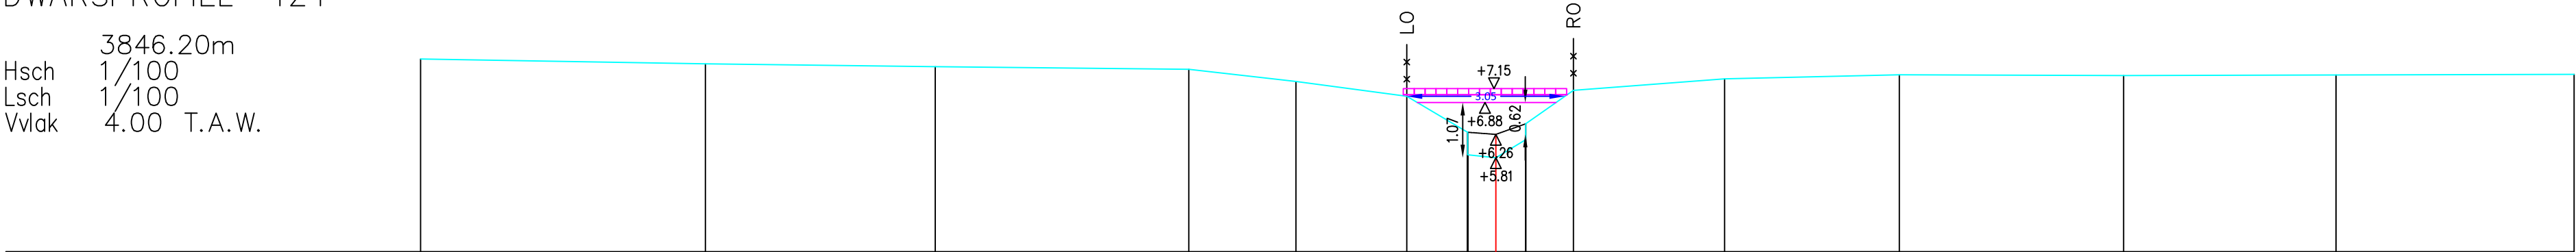

BEST. HOOGTE	7.72	7.63	7.57	7.52	7.29	7.00	6.31	6.31	6.31	6.47	7.12	7.34	7.42	7.40	7.41	7.42
SLIB							6.31	6.27	6.47							
KUMULAFSTAND	-20.75	-15.25	-10.82	-5.93	-3.86	-1.72	-0.54	0.00	0.58	1.50	4.41	7.79	12.11	16.21	20.80	
TUSSENAFSTAND		5.50	4.43	4.89	2.07	2.14	1.18	0.54	0.58	0.92	2.92	3.37	4.33	4.10	4.59	