

O706 Scheidbeek (VHAG: 168)

SINT-DENIJS-WESTREM

Dwarsprofiel_126

DWARSPROFIELPLAN

Aangeduide kruinbreedtes zijn indicatief.

Opgemeten in: 2004

Opgemeten volgens bestek: 36/03-To/17/17

LEGENDE


beginpunt begroeiing

vaste bodem

slibbodem

straatnaam

as rijweg

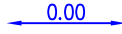kruinbreedte (m)

as dwarsprofiel

haag

gebouw

weide–afsluiting

afsluiting

beton


metselwerk

hoogstammige boom

laagstammige boom

DWARSPROFIEL 126

Hsch 3890.75m
Lsch 1/100
Vvlak 4.00 T.A.W.

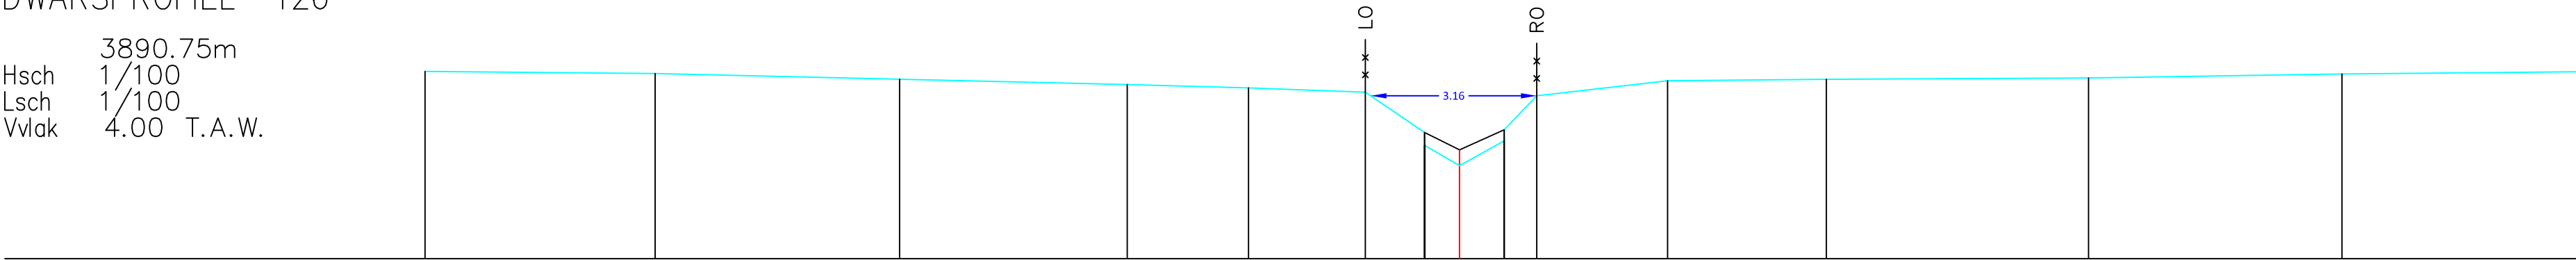

BEST. HOOGTE	7.56	7.52	7.41	7.31	7.25	7.17	6.40	6.16	6.24	7.10	7.38	7.41	7.44	7.51	7.56
SLIB							6.40	6.07	6.45						
KUMULAFSTAND	-19.70	-15.32	-10.66	-6.33	-4.02	-1.79	-0.67	0.00	0.85	1.47	3.96	6.99	11.98	16.80	21.31
TUSSENAFSTAND		4.38	4.65	4.34	2.31	2.23	1.13	0.67	0.85	0.62	2.49	3.02	4.99	4.83	4.51