

O706 Scheidbeek (VHAG: 168)

SINT-DENIJS-WESTREM

Dwarsprofiel_127

DWARSPROFIELPLAN

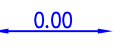
Aangeduide kruinbreedtes zijn indicatief.

Opgemeten in: 2004

Opgemeten volgens bestek: 36/03-To/17/17

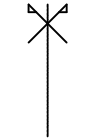
LEGENDE

beginpunt begroeiing

kruinbreedte (m)

as dwarsprofiel

haag

as rijweg

weide–afsluiting

afsluiting

beton

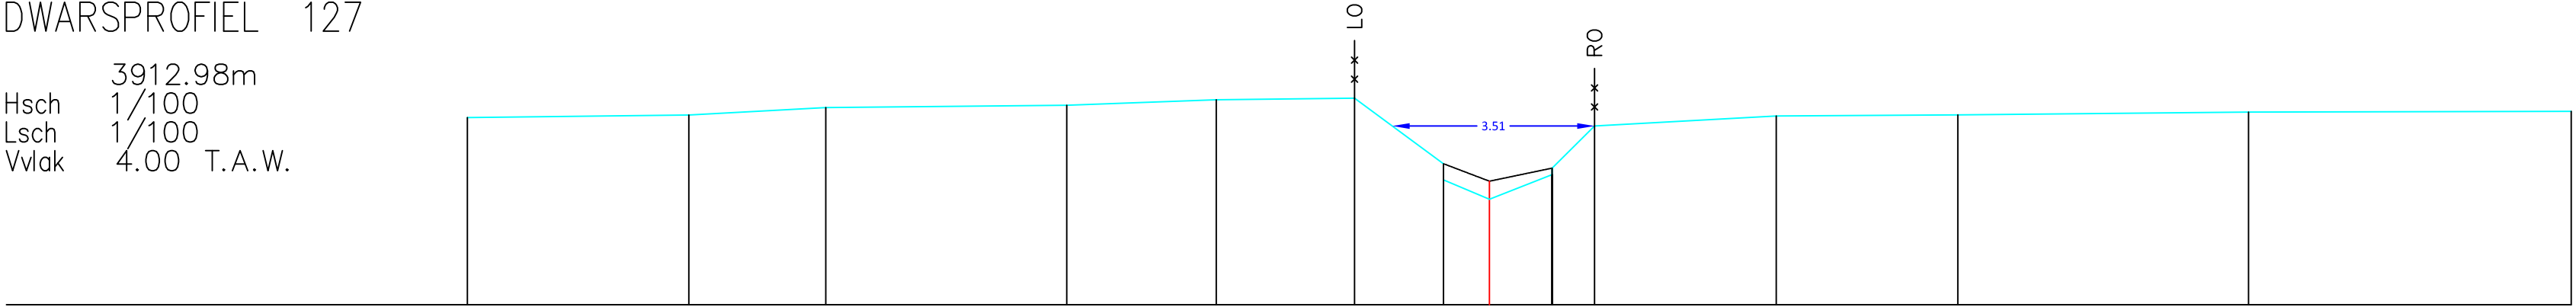
metselwerk

hoogstammige boom

laagstammige boom

DWARSPROFIEL 127

Hsch 3912.98m
Lsch 1/100
Vvlak 4.00 T.A.W.



BEST. HOOGTE	7.25	7.29	7.42	7.46	7.56	7.59	6.45	6.17	5.83	6.26	6.37	7.10	7.28	7.30	7.34	7.36
SLIB							6.45	6.14	5.83	6.37	6.37	7.10	7.28	7.30	7.34	7.36
KUMULAFSTAND	-17.74	-13.90	-11.52	-7.34	-4.74	-2.34	-0.80	0.00	1.09	1.82	4.98	8.13	13.18	18.78		
TUSSENAFSTAND		3.85	2.38	4.18	2.60	2.40	1.54	0.80	1.09	0.74	3.15	3.15	5.05	5.60		