

O706 Scheidbeek (VHAG: 168)

SINT-DENIJS-WESTREM

Dwarsprofiel_129

DWARSPROFIELPLAN

Aangeduide kruinbreedtes zijn indicatief.

Opgemeten in: 2004

Opgemeten volgens bestek: 36/03-To/17/17

LEGENDE



beginpunt begroeiing




vaste bodem



slibbodem



straatnaam

 

kruinbreedte (m)



as dwarsprofiel



haag



gebouw



weide—afsluiting



afsluiting



beton



metselwerk



hoogstammige boom




laagstammige boom

KUNSTWERK 190

DWARSPROFIEL 129

3970.43m
Hsch 1/100
Lsch 1/100
Vvlak 5.00 T.A.W.

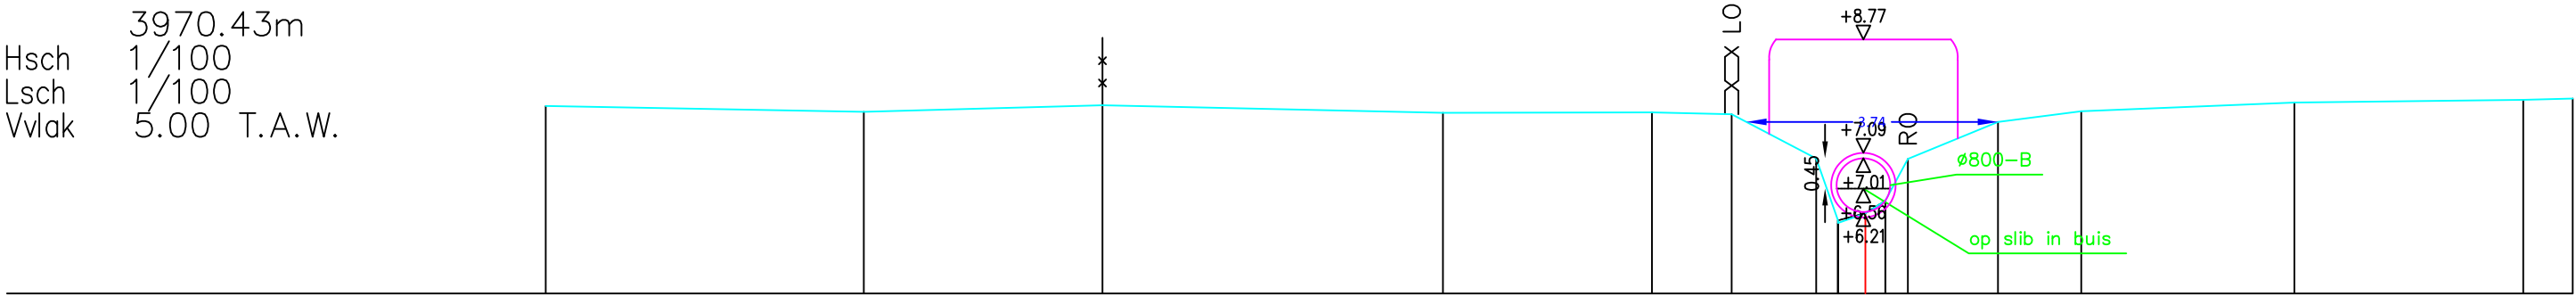

BEST. HOOGTE	7.78	7.70	7.79	7.68	7.69	7.66	7.00	6.09	6.05	6.19	6.38	7.00	7.55	7.70	7.83	7.87	7.89
SLIB								6.09		6.19	6.38						
KUMULAFSTAND	-19.59	-14.87	-11.33	-6.27	-3.17	-1.99	-0.73	-0.41	0.00	0.30	0.63	1.97	3.21	6.37	9.77	10.50	
TUSSENAFSTAND		4.72	3.54	5.05	3.10	1.18	1.25	0.32	0.30	0.35	1.34	1.24	3.16	3.40	0.74		