

O706 Scheidbeek (VHAG: 168)

SINT-DENIJS-WESTREM

Dwarsprofiel_130

DWARSPROFIELPLAN


Aangeduide kruinbreedtes zijn indicatief.

Opgemeten in: 2004

Opgemeten volgens bestek: 36/03-To/17/17

LEGENDE

beginpunt begroeiing

 kruinbreedte (m)

as dwarsprofiel

slibbodem

straatnaam

as rijweg

weide–afsluiting

afsluiting

haag

gebouw

beton

metselwerk


hoogstammige boom

laagstammige boom

KUNSTWERK 200

DWARSPROFIEL 130

4008.49m
Hsch 1/100
Lsch 1/100
Vvlak 5.00 T.A.W.

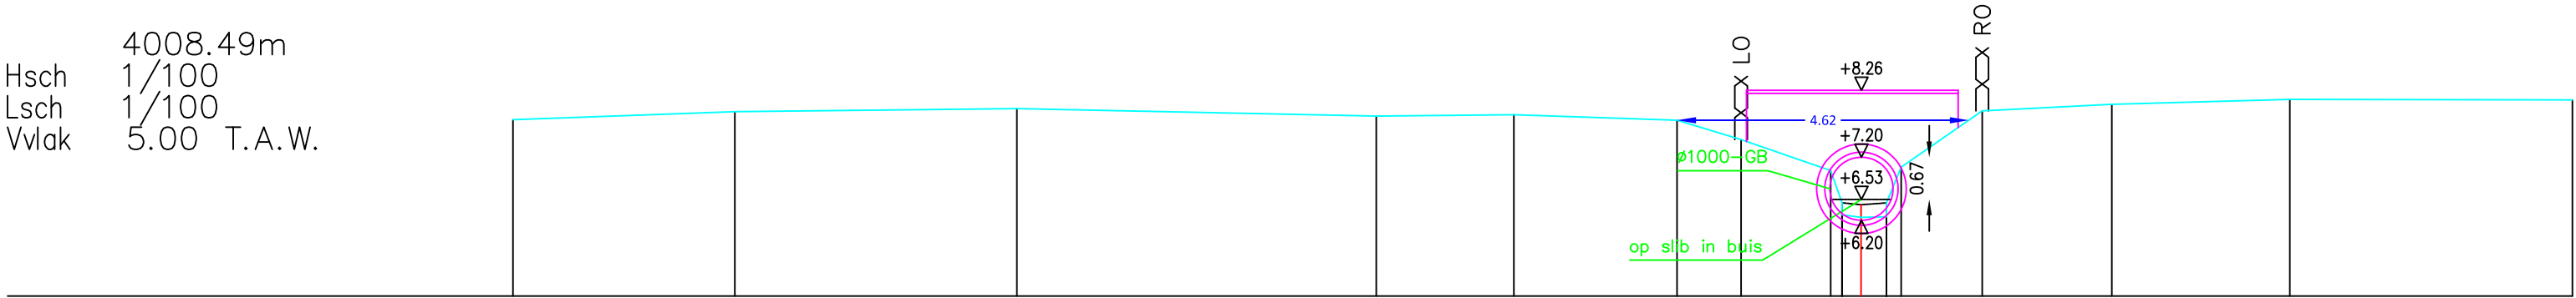

BEST. HOOGTE	7.80	7.92	7.97	7.85	7.87	7.79	7.48	6.99	6.78	6.79	6.59	6.48	7.93	8.04	8.12	8.11
SLIB								6.48	6.48	6.48	6.48	6.48				
KUMULAFSTAND	-21.34	-17.83	-13.36	-7.67	-5.50	-2.91	-1.90	-0.48	-0.30	0.00	0.40	0.63	1.92	3.97	6.79	11.26
TUSSENAFSTAND		3.51	4.46	5.69	2.18	2.58	1.01	1.42	0.18	0.40	0.23	1.28	2.05	2.82	4.47	