

O706 Scheidbeek (VHAG: 168)

SINT-DENIJS-WESTREM

Dwarsprofiel_132

DWARSPROFIELPLAN

Aangeduide kruinbreedtes zijn indicatief.

Opgemeten in: 2004

Opgemeten volgens bestek: 36/03-To/17/17

LEGENDE



beginpunt begroeiing



vaste bodem




slibbodem



straatnaam



as rijweg

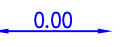

0.00

kruinbreedte (m)



as dwarsprofiel



haag



gebouw



weide-afsluiting



afsluiting



beton



metselwerk



hoogstammige boom




laagstammige boom

KUNSTWERK 210

DWARSPROFIEL 132

Hsch 4049.59m
Lsch 1/100
Vvlak 5.00 T.A.W.

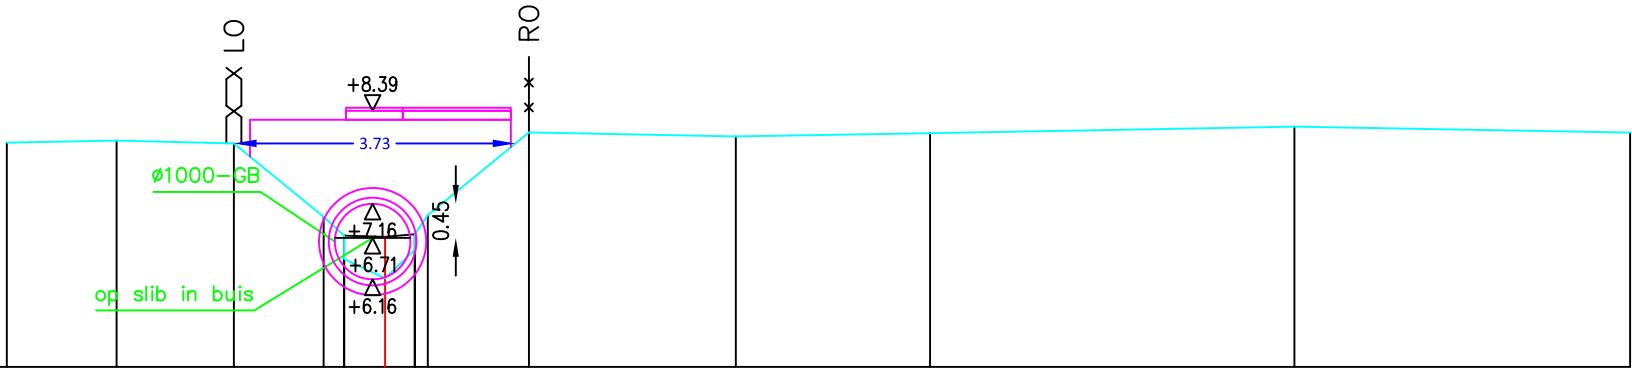

BEST. HOOGTE	7.97	7.99	7.95	6.99	6.74	6.43	6.17	6.55	6.75	7.01	8.10	8.05	8.09	8.18	8.10
SLIB				6.74	6.72	6.75	6.75	6.75	6.75	6.75					
KUMULAFSTAND	-5.00	-3.55	-2.00	-0.81	-0.54	0.00	0.39	0.56	1.90	4.64	7.21	12.03	16.47		
TUSSENAFSTAND		1.45	1.55	1.19	0.27	0.38	0.39	0.17	1.34	2.74	2.57	4.82	4.44		