

O706 Scheidbeek (VHAG: 168)

SINT-DENIJS-WESTREM

Dwarsprofiel_14

DWARSPROFIELPLAN

Aangeduide kruinbreedtes zijn indicatief.

Opgemeten in: 2004

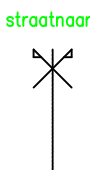
Opgemeten volgens bestek: 36/03-To/17/17

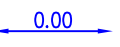
LEGENDE

beginpunt begroeiing

vaste bodem

slibbodem

straatnaam

kruinbreedte (m)

as dwarsprofiel

haag

gebouw

weide-afsluiting

afsluiting

beton

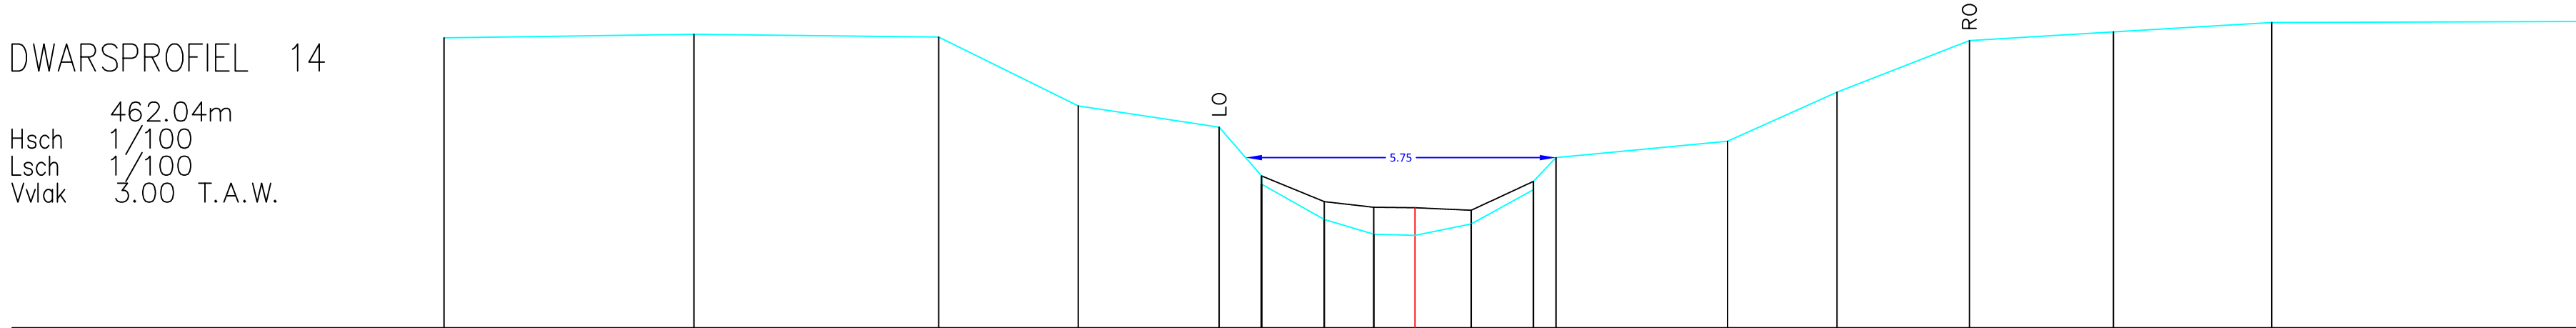
metselwerk

hoogstammige boom

laagstammige boom

DWARSPROFIEL 14

462.04m
Hsch 1/100
Lsch 1/100
Vvlak 3.00 T.A.W.



BEST. HOOGTE	8.36	8.43	8.38	7.11	6.71	5.81	5.66	5.00	4.73	4.71	4.92	5.55	5.71	6.15	6.45	7.36	8.31	8.48	8.65	8.67
SLIB						5.81	5.33	5.23	5.22	5.17	5.71									
KUMULAFSTAND	-17.99	-13.36	-8.82	-6.24	-3.63	-2.84	-1.68	-0.76	0.00	1.04	2.19	2.61			5.79	7.82	10.27	12.94	15.87	21.54
TUSSENAFSTAND		4.63	4.54	2.58	2.61	0.79	1.16	0.92	0.76	1.04	1.15	0.42	3.18	2.03	2.45	2.67	2.93		5.67	