

O706 Scheidbeek (VHAG: 168)

SINT-DENIJS-WESTREM

Dwarsprofiel\_23

DWARSPROFIELPLAN

Aangeduide kruinbreedtes zijn indicatief.

Opgemeten in: 2004

Opgemeten volgens bestek: 36/03-To/17/17

LEGENDE



beginpunt begroeiing



vaste bodem




slibbodem



straatnaam



as rijweg

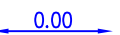

kruinbreedte (m)



as dwarsprofiel



haag



gebouw



weide-afsluiting



afsluiting



beton



metselwerk




hoogstammige boom



laagstammige boom

DWARSPROFIEL 23

Hsch 838.29m  
Lsch 1/100  
Vvlak 1/100  
2.00 T.A.W.

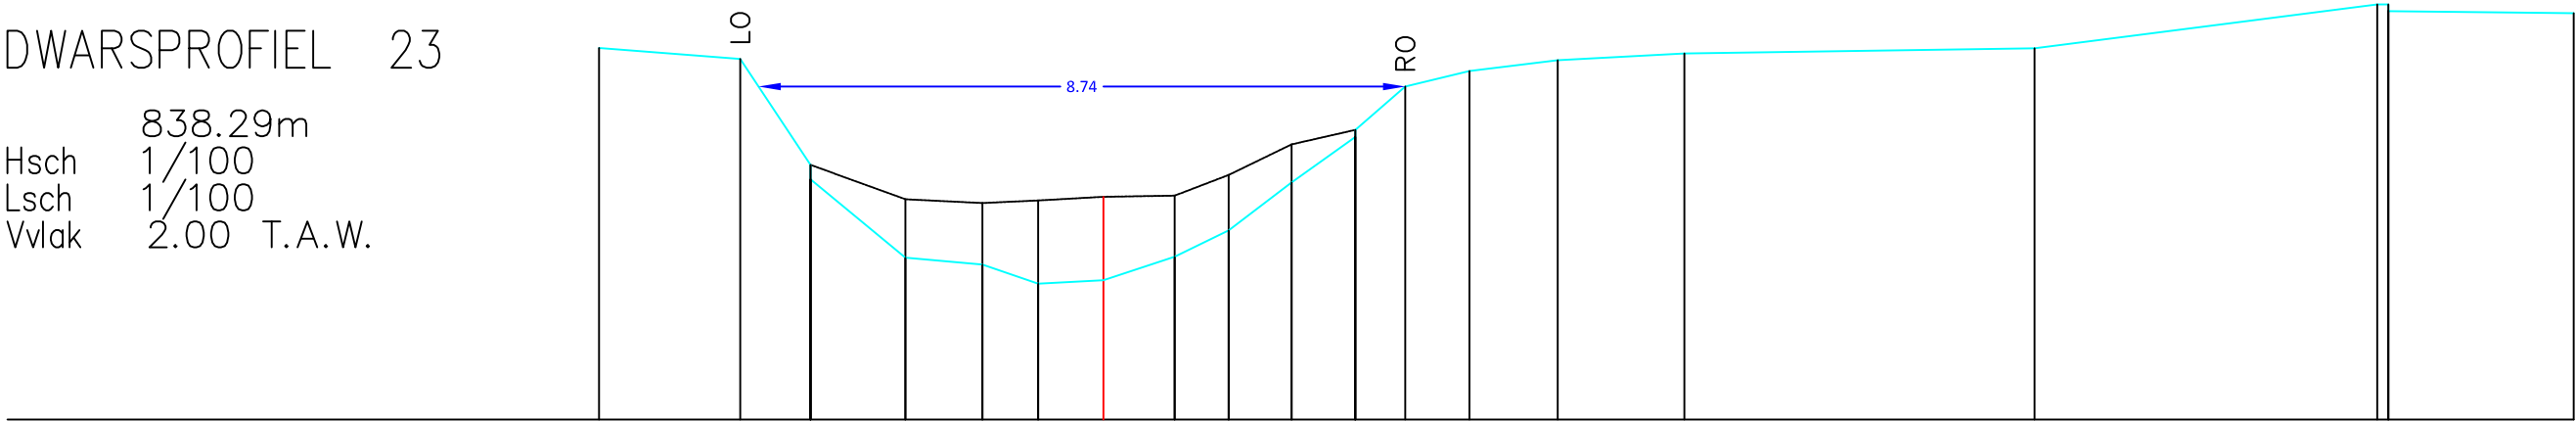

|               |       
|---------------|-------|-------|-------|------|-------|-------|-------|------|------|------|------|------|------|------|------|------|------|-------|-------|-------|-------|
| BEST. HOOGTE  | 7.02  | 6.87  | 5.44  | 5.24 | 4.19  | 4.09  | 3.83  | 3.88 | 4.20 | 4.55 | 5.20 | 5.81 | 5.91 | 6.50 | 6.71 | 6.85 | 6.94 | 7.01  | 7.61  | 7.52  | 7.49  |
| SLIB          |       |       | 5.44  |      | 4.97  | 4.92  | 4.96  | 5.01 | 5.02 | 5.30 | 5.72 | 5.91 |      |      |      |      |      |       |       |       |       |
| KUMULAFSTAND  | -6.82 | -4.91 | -3.96 |      | -2.68 | -1.64 | -0.88 | 0.00 | 0.96 | 1.69 | 2.54 | 3.41 | 4.08 | 4.95 | 6.14 | 7.95 |      | 12.59 | 17.22 | 17.37 | 19.88 |
| TUSSENAFSTAND |       | 1.91  | 0.95  | 1.28 | 1.04  | 0.76  | 0.88  | 0.96 | 0.73 | 0.85 | 0.86 | 0.68 | 0.87 | 1.19 | 1.71 | 4.74 |      |       | 4.63  | 0.15  | 2.48  |