

O706 Scheidbeek (VHAG: 168)

SINT-DENIJS-WESTREM

Dwarsprofiel_3

DWARSPROFIELPLAN

Aangeduide kruinbreedtes zijn indicatief.

Opgemeten in: 2004

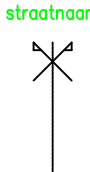
Opgemeten volgens bestek: 36/03-To/17/17

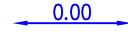
LEGENDE

beginpunt begroeiing

vaste bodem

slibbodem

straatnaam

kruinbreedte (m)

as dwarsprofiel

haag

gebouw

weide-afsluiting

afsluiting

beton

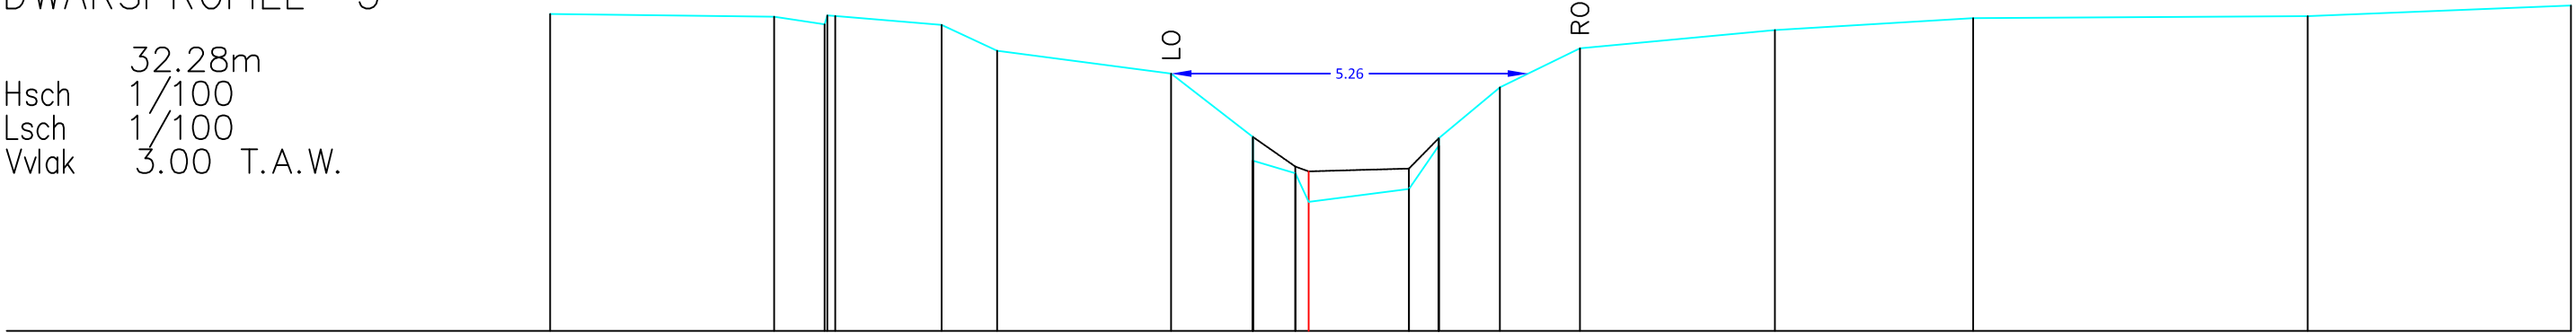
metselwerk

hoogstammige boom

laagstammige boom

DWARSPROFIEL 3

Hsch 32.28m
Lsch 1/100
Vvlak 1/100
3.00 T.A.W.



BEST. HOOGTE	7.67		7.63	7.52	7.64	7.51	7.13		6.79		5.86	5.51	5.32	4.90	5.35	5.09	5.73	5.84	6.59		7.16			7.43			7.61			7.64		7.79
SLIB											5.86	5.42	5.35		5.39	5.84																
KUMULAFSTAND	-11.17		-7.87	-7.13	-7.09	-6.97			-2.02		-0.82	-0.19	0.00	0.00	1.48	1.92			2.82		4.00			6.86		9.78				14.71		18.58
TUSSENAFSTAND		3.30	0.74	0.04	0.12	1.57	0.82		2.56	1.20	0.63	0.19	1.48	0.44	0.90	1.18		2.87		2.92			4.93						3.87			