

O706 Scheidbeek (VHAG: 168)

SINT-DENIJS-WESTREM

Dwarsprofiel_30

DWARSPROFIELPLAN

Aangeduide kruinbreedtes zijn indicatief.

Opgemeten in: 2004

Opgemeten volgens bestek: 36/03-To/17/17

LEGENDE



beginpunt begroeiing



0.00

kruinbreedte (m)




as dwarsprofiel



haag



gebouw

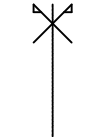

straatnaam



slibbodem



vaste bodem



weide—afsluiting



afsluiting



beton



metselwerk



hoogstammige boom




laagstammige boom

KUNSTWERK 030

DWARSPROFIEL 30

1165.46m
Hsch 1/100
Lsch 1/100
Vvlak 4.00 T.A.W.

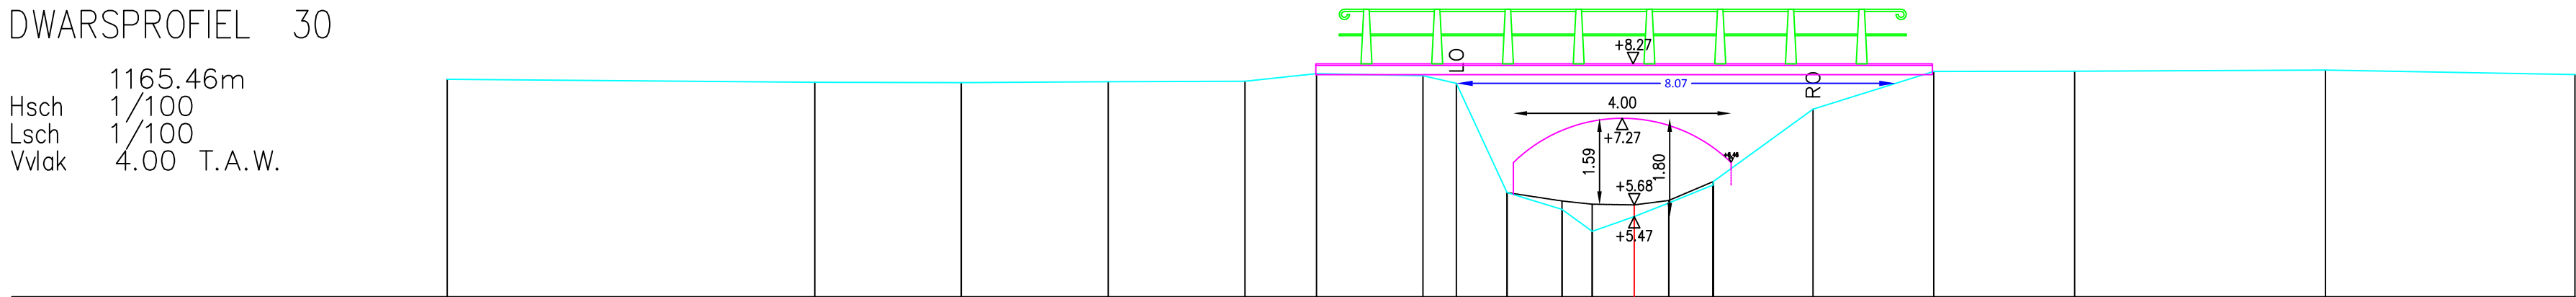

BEST. HOOGTE	7.99	7.93	7.93	7.94	7.95	8.09	8.05	7.91	5.91	5.60	5.20	5.47	5.72	6.05	6.11	7.44	8.13	8.14	8.16	8.08
SLIB									5.91	5.76	5.70	5.68	5.77	6.11						
KUMULAFSTAND	-21.81	-15.06	-12.37	-9.66	-7.15	-5.84	-3.88	-3.27	-2.34	-1.33	-0.77	0.00	0.64	1.45		3.29	5.50	8.09	12.70	17.28
TUSSENAFSTAND		6.76	2.69	2.70	2.51	1.32	1.96	0.61	0.93	1.01	0.55	0.77	0.64	0.82	1.83	2.22	2.59	4.61	4.58	