

O706 Scheidbeek (VHAG: 168)

SINT-DENIJS-WESTREM

Dwarsprofiel_32

DWARSPROFIELPLAN

Aangeduide kruinbreedtes zijn indicatief.

Opgemeten in: 2004

Opgemeten volgens bestek: 36/03-To/17/17

LEGENDE

beginpunt begroeiing

kruinbreedte (m)

as dwarsprofiel

haag

straatnaam

slibbodem

as rijweg

weide-afsluiting

afsluiting

beton


metselwerk

hoogstammige boom

laagstammige boom

DWARSPROFIEL 32

Hsch 1177.47m
Lsch 1/100
Vvlak 3.00 T.A.W.

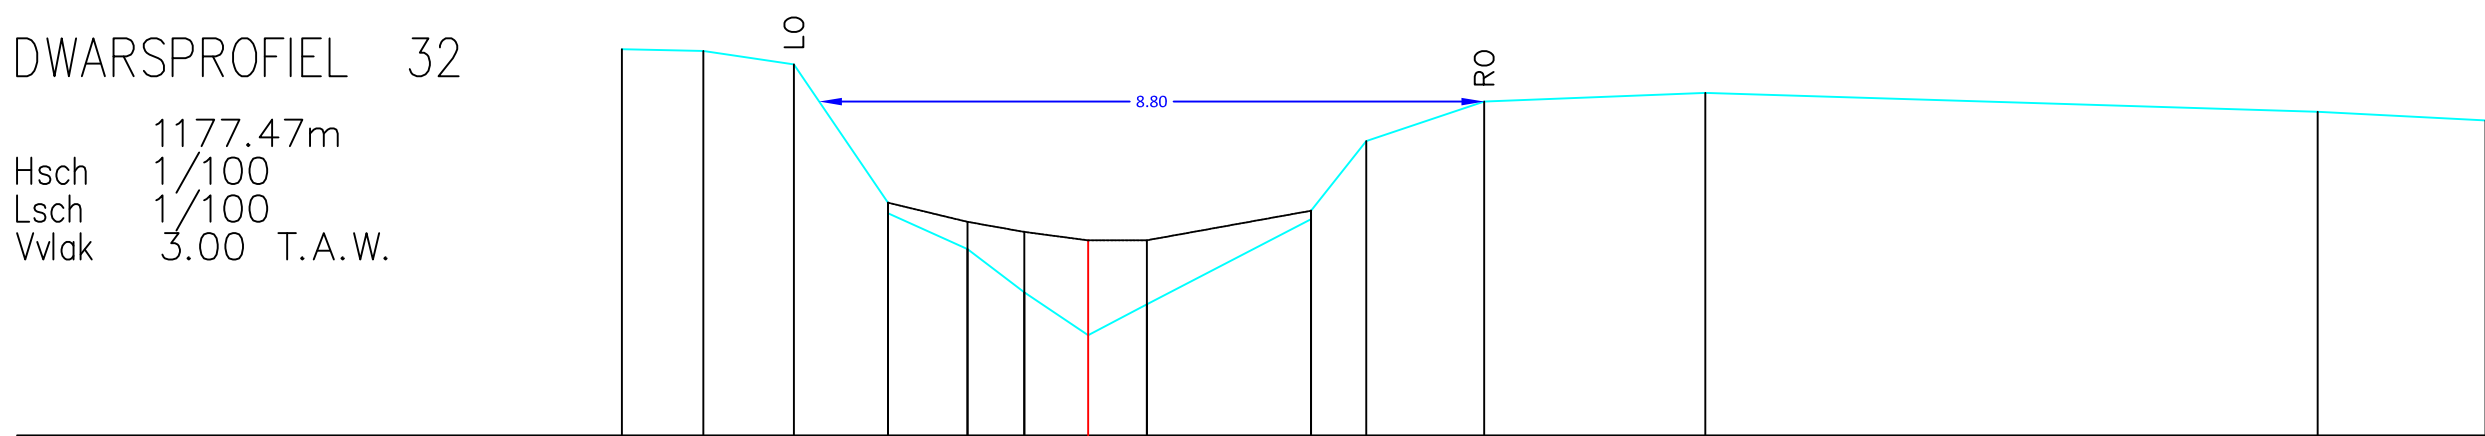

BEST. HOOGTE	8.11	8.08	7.91	6.08	5.94	5.46	4.89	4.33	4.73	5.86	5.97	6.89	7.41	7.53	7.28	7.16
SLIB				6.08	5.82	5.69	5.58	5.58		5.97						
KUMULAFSTAND	-6.17	-5.09	-3.89	-2.65	-1.60	-0.84	0.00	0.78		2.95	3.68	5.24	8.17		16.27	18.49
TUSSENAFSTAND	1.08	1.20	1.25	1.05	0.75	0.84	0.78	2.17	0.73	1.56	2.93	8.10	2.22			