

O706 Scheidbeek (VHAG: 168)

SINT-DENIJS-WESTREM

Dwarsprofiel_35

DWARSPROFIELPLAN

Aangeduide kruinbreedtes zijn indicatief.

Opgemeten in: 2004

Opgemeten volgens bestek: 36/03-To/17/17

LEGENDE


beginpunt begroeiing

vaste bodem

slibbodem

straatnaam

as rijweg

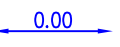kruinbreedte (m)

as dwarsprofiel

haag

gebouw

weide-afsluiting

afsluiting

beton


metselwerk

hoogstammige boom

laagstammige boom

DWARSPROFIEL 35

Hsch 1381.88m
Lsch 1/100
Vvlak 3.00 T.A.W.

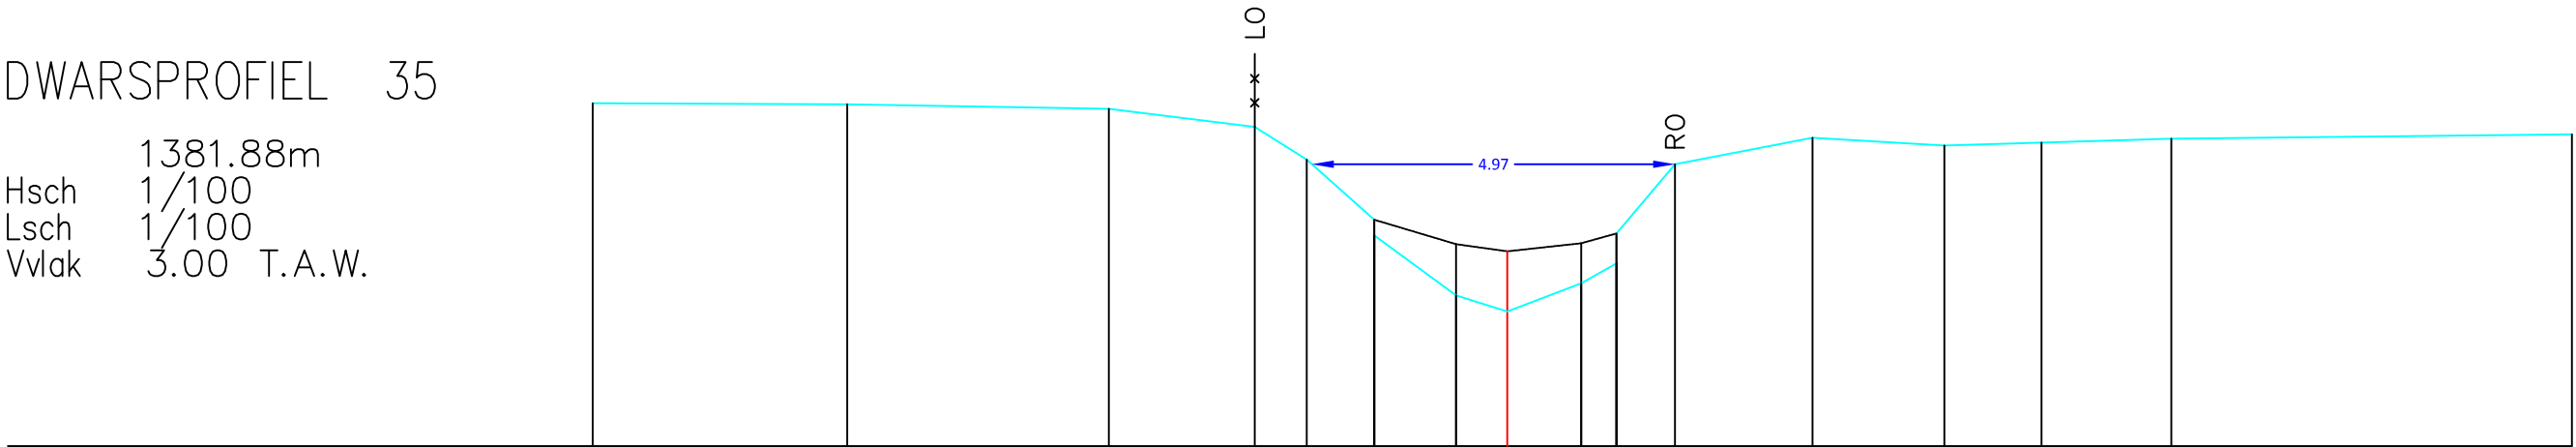

BEST. HOOGTE	7.69	7.67	7.61	7.36	6.92	6.89	5.06	4.84	5.23	5.90	6.85	7.21	7.11	7.15	7.20	7.26
SLIB						6.09	5.76	5.66	5.77	5.91						
KUMULAFSTAND	-12.51	-9.03	-5.45	-3.46	-2.75	-1.82	-0.70	0.00	1.01	1.49	2.29	4.18	5.98	7.31	9.08	14.56
TUSSENAFSTAND		3.48	3.58	2.00	0.71	0.92	1.12	0.70	1.01	0.48	0.80	1.88	1.80	1.33	1.78	5.48