

O706 Scheidbeek (VHAG: 168)

SINT-DENIJS-WESTREM

Dwarsprofiel_36

DWARSPROFIELPLAN

Aangeduide kruinbreedtes zijn indicatief.

Opgemeten in: 2004

Opgemeten volgens bestek: 36/03-To/17/17

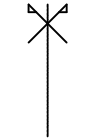
LEGENDE

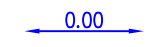
beginpunt begroeiing

vaste bodem

slibbodem

straatnaam

as rijweg

kruinbreedte (m)

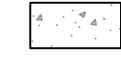
as dwarsprofiel

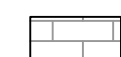
haag

gebouw

weide-afsluiting

afsluiting

beton

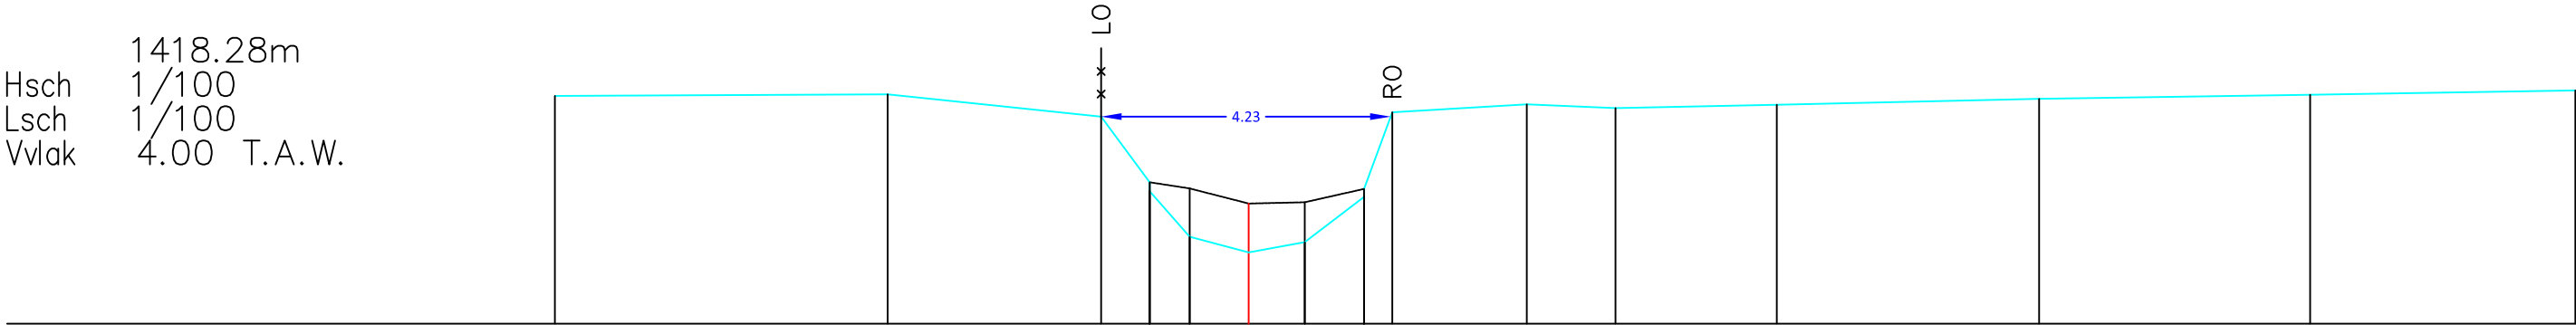
metselwerk

hoogstammige boom

laagstammige boom

DWARSPROFIEL 36

Hsch 1418.28m
Lsch 1/100
Vvlak 4.00 T.A.W.



BEST. HOOGTE	7.33	7.35	7.02	6.07	5.93	5.27	5.04	5.19	5.85	5.97	7.09	7.20	7.15	7.20	7.28	7.34	7.41
SLIB				6.07	5.98	5.75	5.04	5.77	5.97								
KUMULAFSTAND	-10.13	-5.27	-2.16	-1.45	-0.86	0.00	0.82	0.87	0.4	2.10	4.06	5.36	7.71	11.54	15.50	19.38	
TUSSENAFSTAND		4.86	3.12	0.71	0.58	0.86	0.82	0.87	0.4	1.97	1.29	2.36	3.83	3.96	3.88		