

O706 Scheidbeek (VHAG: 168)

SINT-DENIJS-WESTREM

Dwarsprofiel_37

DWARSPROFIELPLAN

Aangeduide kruinbreedtes zijn indicatief.

Opgemeten in: 2004

Opgemeten volgens bestek: 36/03-To/17/17

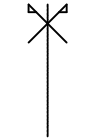
LEGENDE

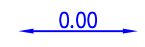
beginpunt begroeiing

vaste bodem

slibbodem

straatnaam

as rijweg

kruinbreedte (m)

as dwarsprofiel

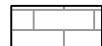
haag

gebouw

weide–afsluiting

afsluiting

beton

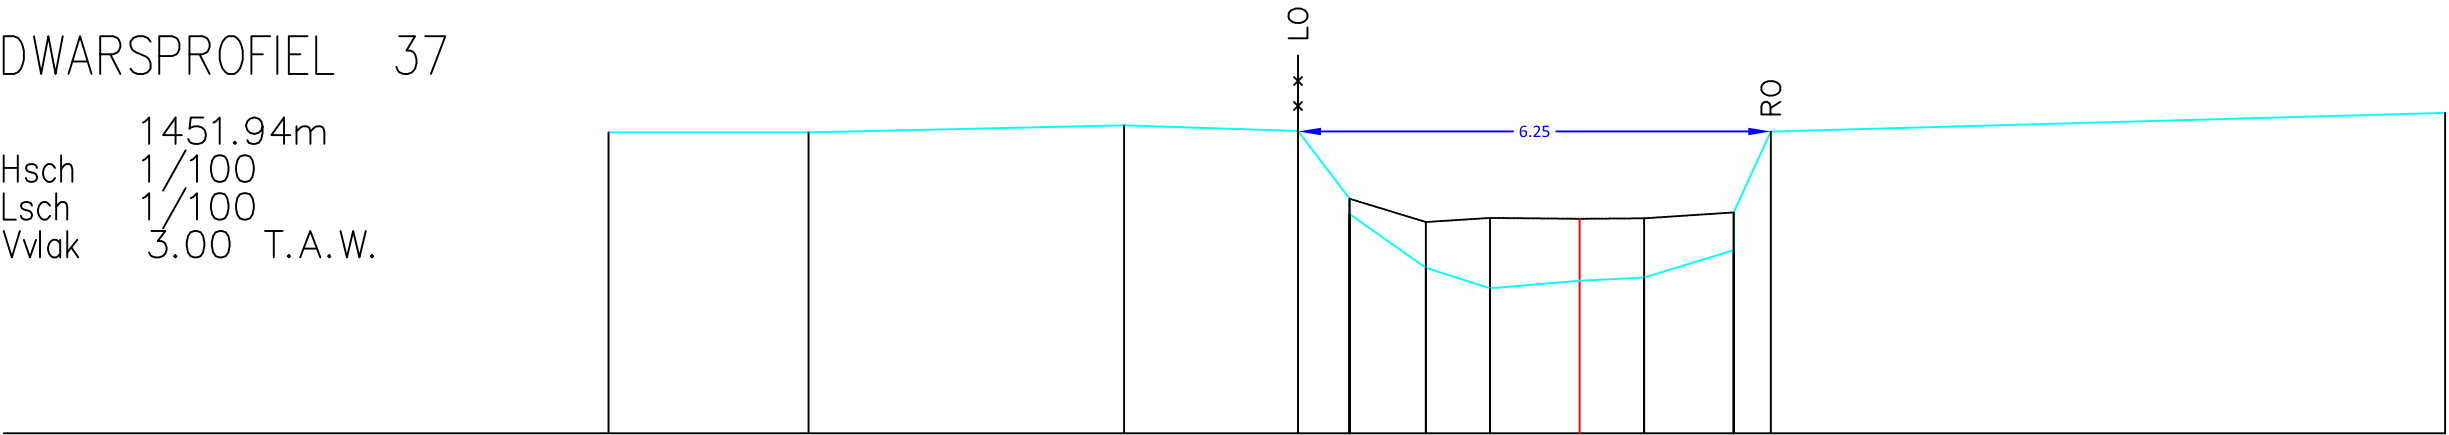
metselwerk

hoogstammige boom

laagstammige boom

DWARSPROFIEL 37

Hsch 1451.94m
Lsch 1/100
Vvlak 3.00 T.A.W.



BEST. HOOGTE	6.98	6.98	7.07	7.00	6.10	5.90	5.19	4.92	5.02	5.06	5.42	5.92	6.99	7.24
SLIB					6.10	5.79	5.85	5.84	5.84	5.92	5.92	6.99		
KUMULAFSTAND	-12.85	-10.20	-6.03	-3.73	-3.05	-2.04	-1.19	0.00	0.85	1.19	2.04	2.53		11.45
TUSSENAFSTAND		2.65	4.18	2.30	0.68	1.01	0.85	1.19	0.85	1.19	0.49	8.92		