

O706 Scheidbeek (VHAG: 168)

SINT-DENIJS-WESTREM

Dwarsprofiel_38

DWARSPROFIELPLAN

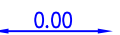
Aangeduide kruinbreedtes zijn indicatief.

Opgemeten in: 2004

Opgemeten volgens bestek: 36/03-To/17/17

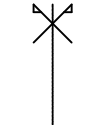
LEGENDE

beginpunt begroeiing

kruinbreedte (m)

as dwarsprofiel

haag

as rijweg

weide-afsluiting

afsluiting

beton

metselwerk

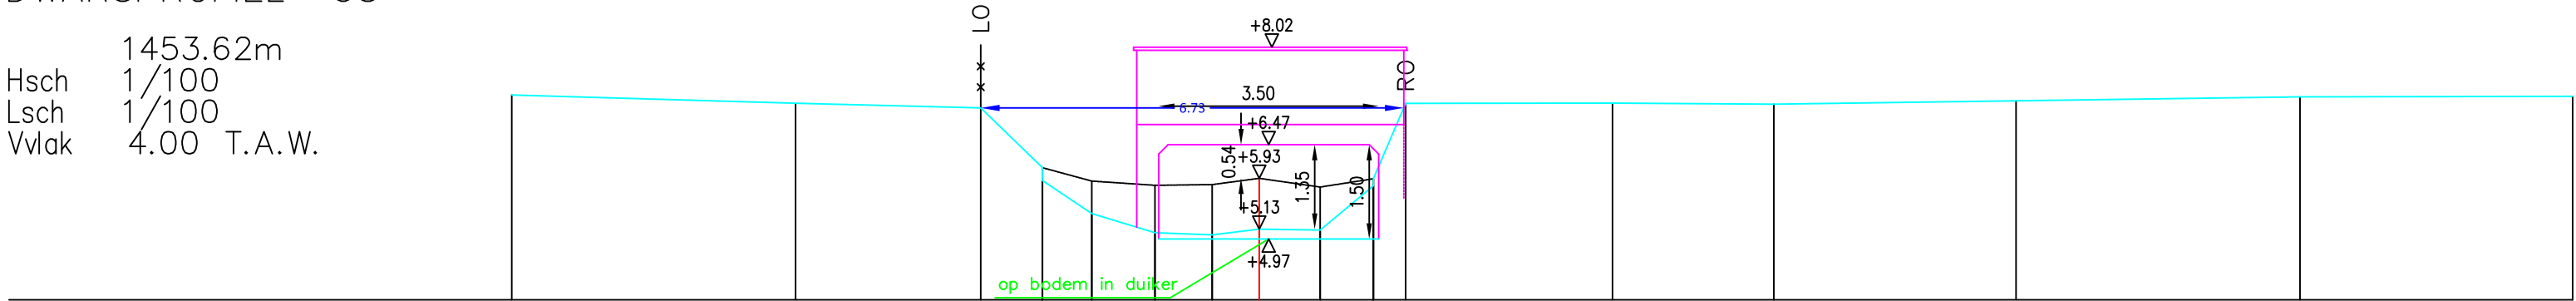
hoogstammige boom

laagstammige boom

KUNSTWERK 050

DWARSPROFIEL 38

1453.62m
Hsch 1/100
Lsch 1/100
Vvlak 4.00 T.A.W.



BEST. HOOGTE	7.26	7.13	7.05	6.10	5.90	5.37	5.07	5.03	5.12	5.11	5.81	5.93	7.12	7.13	7.11	7.17	7.23	7.24
SLIB				6.10	5.89	5.82	5.83	5.93	5.79	5.93								
KUMULAFSTAND	-11.90	-7.38	-4.43	-3.45	-2.66	-1.66	-0.75	0.00	0.97	1.82	2.33		5.62		8.19	12.05	16.56	20.90
TUSSENAFSTAND		4.52	2.95	0.98	0.79	1.01	0.91	0.75	0.97	0.85	0.52	3.29		2.57	3.86	4.52	4.34	