

O706 Scheidbeek (VHAG: 168)

SINT-DENIJS-WESTREM

Dwarsprofiel_39

DWARSPROFIELPLAN

Aangeduide kruinbreedtes zijn indicatief.

Opgemeten in: 2004

Opgemeten volgens bestek: 36/03-To/17/17

LEGENDE



beginpunt begroeiing



0.00

kruinbreedte (m)



as dwarsprofiel



haag



gebouw



slibbodem



vaste bodem



straatnaam



as rijweg



weide–afsluiting



afsluiting



beton



metselwerk



hoogstammige boom




laagstammige boom

KUNSTWERK 050

DWARSPROFIEL 39

Hsch 1465.89m
Lsch 1/100
Vvlak 3.00 T.A.W.

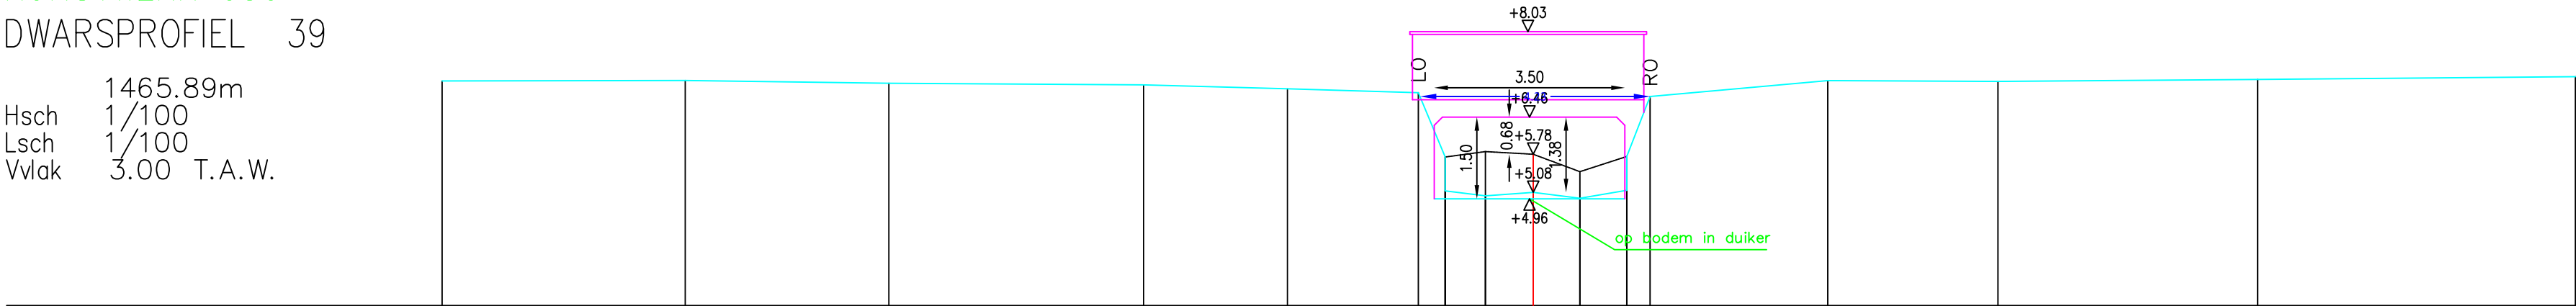

BEST. HOOGTE	7.13	7.13	7.08	7.05	6.98	6.91	5.73	5.11	5.01	5.08	4.97	5.12	5.74	6.84	7.13	7.12	7.15	7.20
SLIB							5.73	5.83		5.78	5.46	5.74						
KUMULAFSTAND	-20.04	-15.58	-11.84	-7.16	-4.51	-2.11	-1.62	-0.88	0.00	0.86	1.72	2.15	2.15		5.41	8.54	13.31	19.14
TUSSENAFSTAND		4.47	3.74	4.68	2.64	2.41	0.49	0.74	0.88	0.86	0.86	0.43	3.26		3.13	4.77	5.84	