

O706 Scheidbeek (VHAG: 168)

SINT-DENIJS-WESTREM

Dwarsprofiel_4

DWARSPROFIELPLAN

Aangeduide kruinbreedtes zijn indicatief.

Opgemeten in: 2004

Opgemeten volgens bestek: 36/03-To/17/17

LEGENDE



beginpunt begroeiing



vaste bodem




slibbodem



straatnaam



as rijweg

 

0.00

kruinbreedte (m)



as dwarsprofiel



haag



gebouw



weide-afsluiting



afsluiting



beton



metselwerk




hoogstammige boom



laagstammige boom

DWARSPROFIEL 4

Hsch 68.69m
Lsch 1/100
Vvlak 1/100
4.00 T.A.W.

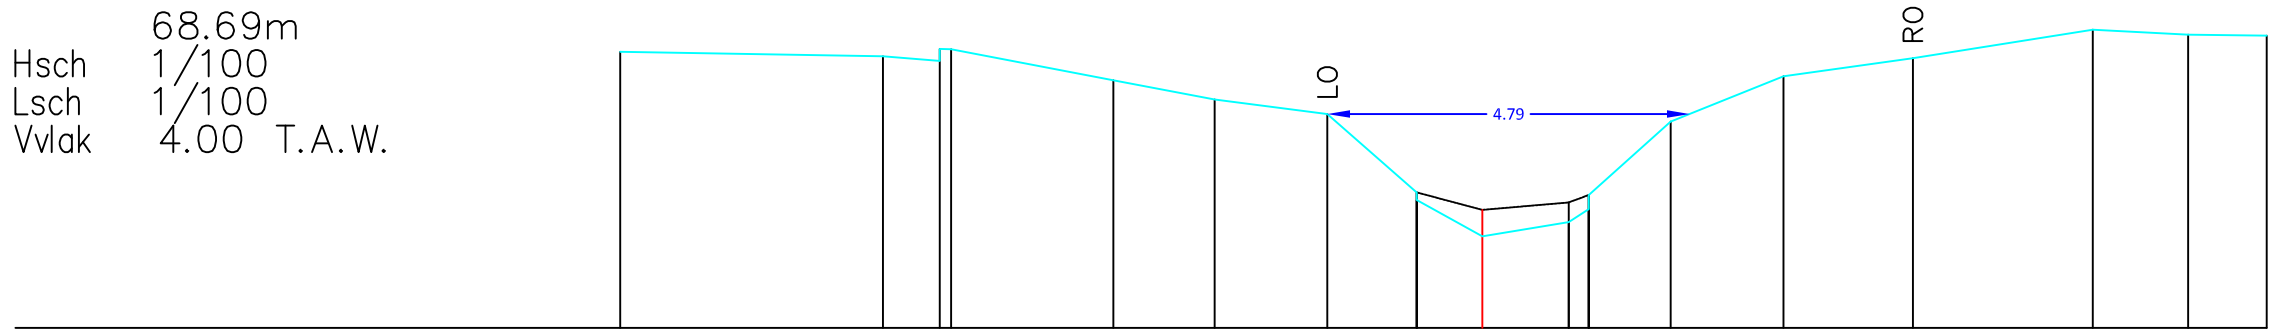

BEST. HOOGTE	7.65	7.59	7.53	7.69	7.27	7.02	6.83	5.89	5.21	5.40	5.57	6.73	7.33	7.57	7.94	7.88	7.87
SLIB								5.79	5.56	5.66	5.76						
KUMULAFSTAND	-11.41	-7.93	-7.18	-7.03	-4.88	-3.54	-2.05	-0.87	0.00	1.14	1.41	2.49	3.98	5.70	8.08	9.34	10.38
TUSSENAFSTAND		3.48	0.75	0.15	2.15	1.34	1.49	1.18	0.87	1.14	0.25	1.08	1.49	1.71	2.38	1.26	1.04