

O706 Scheidbeek (VHAG: 168)

SINT-DENIJS-WESTREM

Dwarsprofiel_40

DWARSPROFIELPLAN

Aangeduide kruinbreedtes zijn indicatief.

Opgemeten in: 2004

Opgemeten volgens bestek: 36/03-To/17/17

LEGENDE


beginpunt begroeiing

vaste bodem

slibbodem

straatnaam

as rijweg

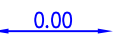kruinbreedte (m)

as dwarsprofiel

haag

gebouw

weide-afsluiting

afsluiting

beton


metselwerk

hoogstammige boom

laagstammige boom

DWARSPROFIEL 40

Hsch 1508.33m
Lsch 1/100
Vvlak 1/100 T.A.W.
3.00

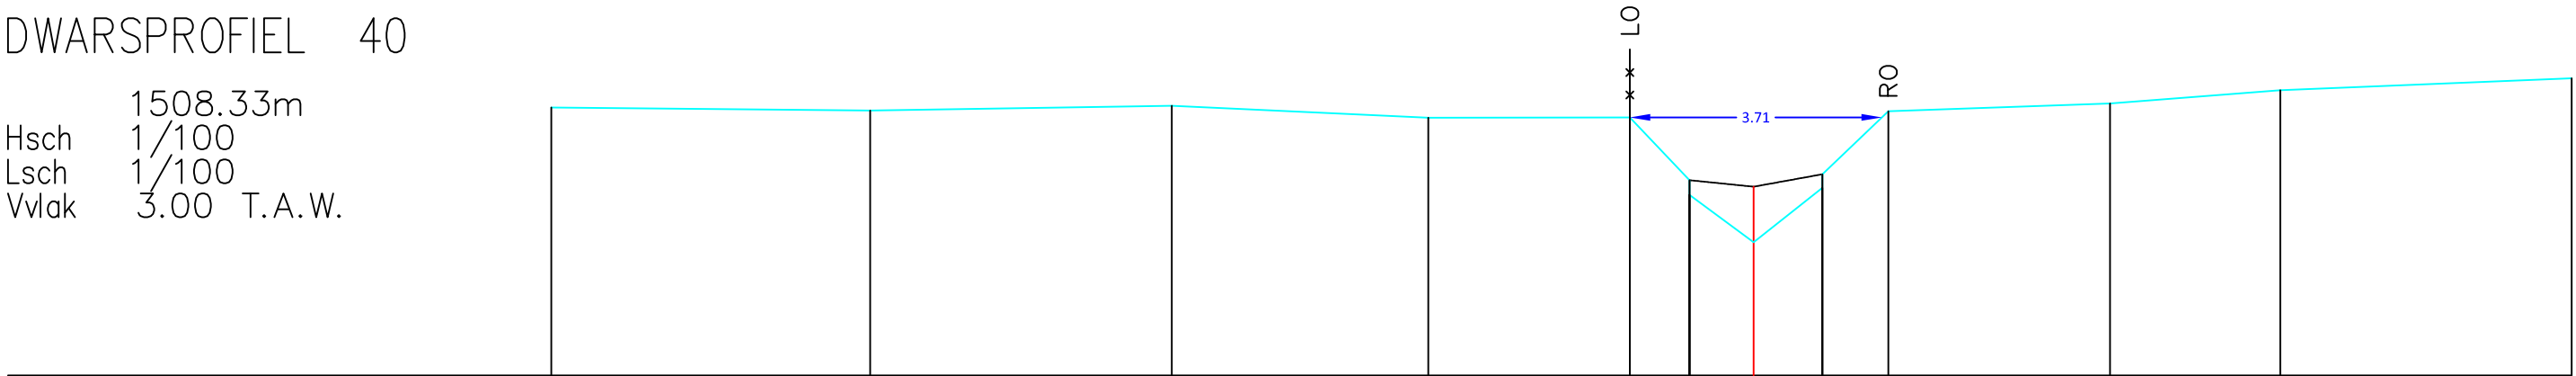

BEST. HOOGTE	6.94	6.89	6.96	6.79	6.79	5.87	5.65	4.96	5.76	5.96	6.88	7.00	7.19	7.37
SLIB						5.87	5.77	5.96						
KUMULAFSTAND	-17.70	-13.01	-8.57	-4.79	-1.82	-0.94	0.00	1.01	1.98	5.25	7.75			12.05
TUSSENAFSTAND		4.69	4.44	3.78	2.97	0.88	0.94	1.01	0.97	3.26	2.51		4.29	