

O706 Scheidbeek (VHAG: 168)

SINT-DENIJS-WESTREM

Dwarsprofiel_41

DWARSPROFIELPLAN

Aangeduide kruinbreedtes zijn indicatief.

Opgemeten in: 2004

Opgemeten volgens bestek: 36/03-To/17/17

LEGENDE



beginpunt begroeiing



vaste bodem



slibbodem



straatnaam



as rijweg



0.00

kruinbreedte (m)



as dwarsprofiel



haag



gebouw



weide—afsluiting



afsluiting



beton



metselwerk




hoogstammige boom



laagstammige boom

DWARSPROFIEL 41

1550.04m
Hsch 1/100
Lsch 1/100
Vvlak 3.00 T.A.W.

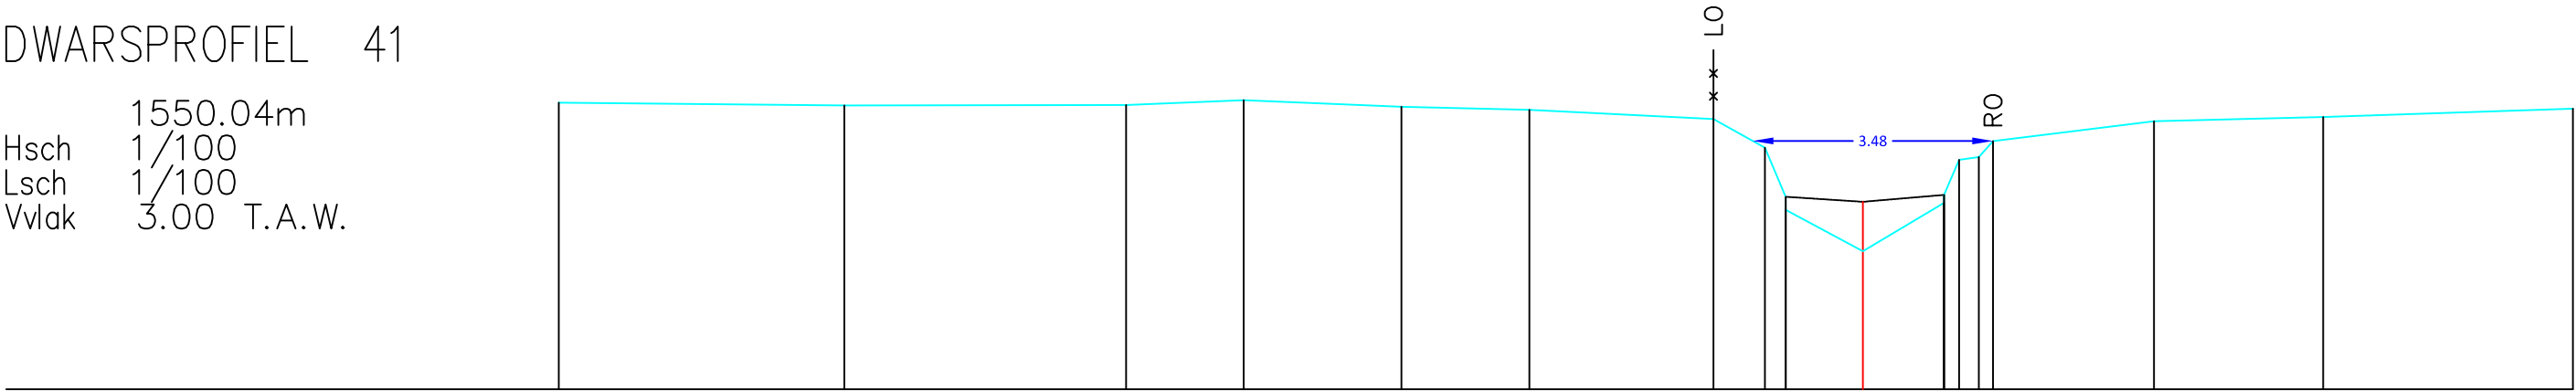

BEST. HOOGTE	7.15	7.11	7.12	7.18	7.09	7.05	6.91	6.50	5.79	5.60	5.00	5.70	5.52	5.36	6.59	6.88	6.94	7.06
SLIB									5.79		5.71	5.81						
KUMULAFSTAND	-18.88	-14.75	-10.67	-8.97	-6.68	-4.83	-2.16	-1.42	-1.12	0.30	0.00	1.17	1.38	1.68	1.88	4.21	6.66	10.28
TUSSENAFSTAND		4.13	4.08	1.70	2.28	1.85	2.67	0.75	0.30	1.12	1.17	0.22	0.29	0.20	2.33	2.45	3.62	