

O706 Scheidbeek (VHAG: 168)

SINT-DENIJS-WESTREM

Dwarsprofiel_43

DWARSPROFIELPLAN

Aangeduide kruinbreedtes zijn indicatief.

Opgemeten in: 2004

Opgemeten volgens bestek: 36/03-To/17/17


LEGENDE

beginpunt begroeiing

kruinbreedte (m)

as dwarsprofiel

haag

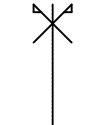as rijweg

weide–afsluiting

afsluiting

beton

metselwerk


hoogstammige boom

laagstammige boom

KUNSTWERK 060

DWARSPROFIEL 43

1568.48m
Hsch 1/100
Lsch 1/100
Vvlak 3.00 T.A.W.

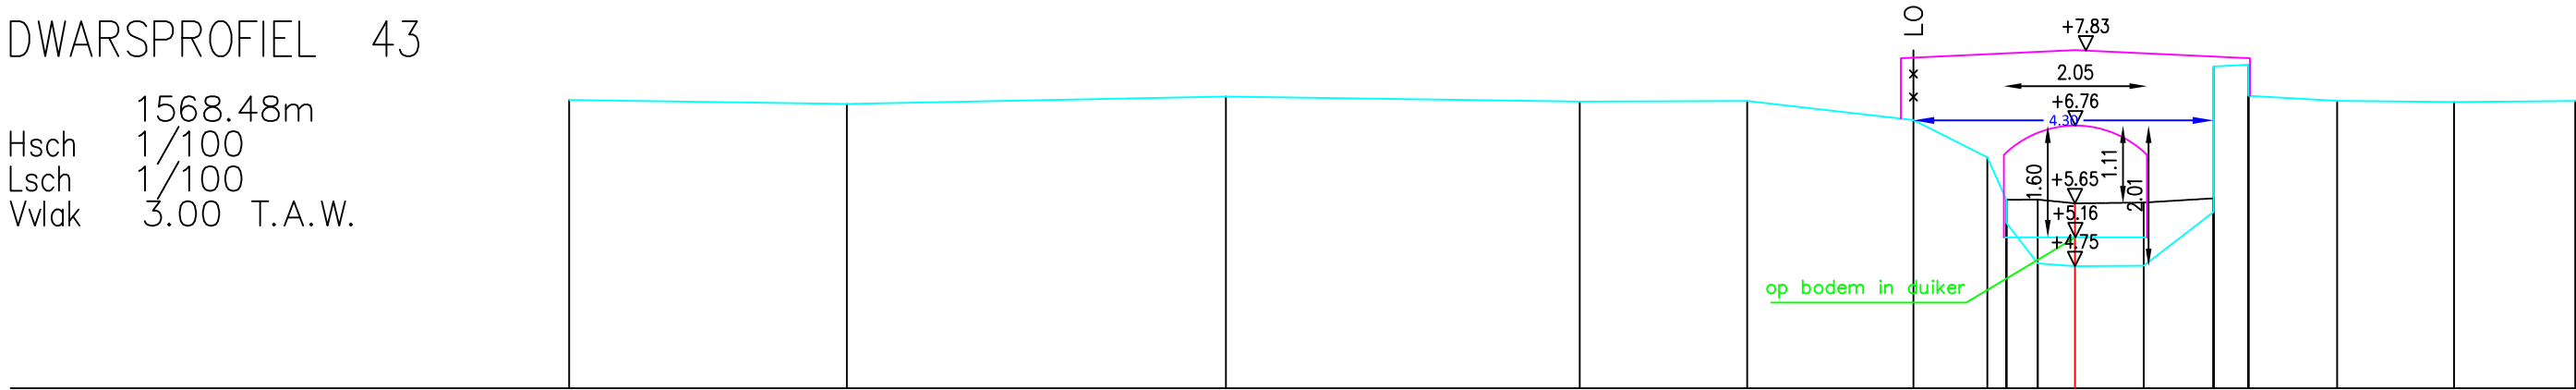

BEST. HOOGTE	7.12	7.07	7.17	7.10	7.11	6.84	6.30	5.36	4.79	4.75	4.75	5.52	7.60	7.18	7.11	7.09	7.11
SLIB							5.70	5.70	5.65	5.66	5.72						
KUMULAFSTAND	-21.57	-17.59	-12.16	-7.09	-4.69	-2.31	-1.26	-0.98	-0.53	0.00	0.98	1.99	2.49	3.76	5.43	7.17	
TUSSENAFSTAND		3.98	5.43	5.07	2.40	2.38	1.06	0.27	0.45	0.53	0.99	1.00	0.50	1.27	1.67	1.74	