

O706 Scheidbeek (VHAG: 168)

SINT-DENIJS-WESTREM

Dwarsprofiel_44

DWARSPROFIELPLAN

Aangeduide kruinbreedtes zijn indicatief.

Opgemeten in: 2004

Opgemeten volgens bestek: 36/03-To/17/17

LEGENDE



beginpunt begroeiing



vaste bodem



slibbodem



straatnaam



as rijweg



0.00

kruinbreedte (m)



as dwarsprofiel



haag



gebouw



weide–afsluiting



afsluiting



beton



metselwerk



hoogstammige boom



laagstammige boom

KUNSTWERK 060

DWARSPROFIEL 44

Hsch


1580.56m

Lsch

1/100

Vvlak

3.00 T.A.W.

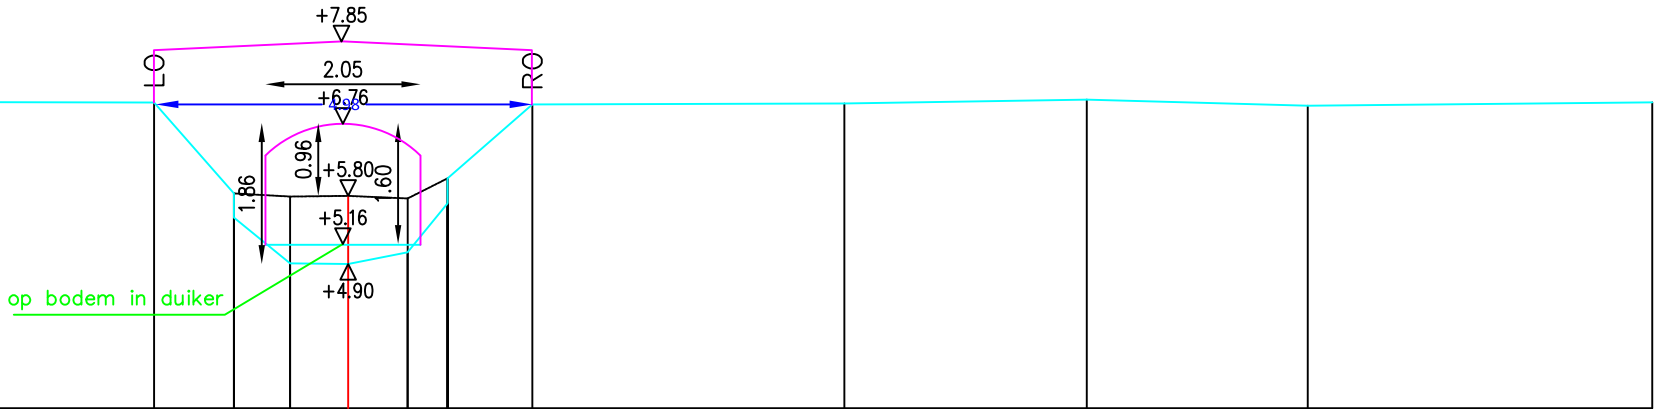

BEST. HOOGTE	7.16	7.05	6.98	7.05	7.04	5.84	5.52	4.92	4.91	5.06	5.71	6.04	7.02	7.03	7.08	7.00	7.04
SLIB						5.84	5.80	5.81	5.77	6.04							
KUMULAFSTAND	-19.19	-13.30	-9.24	-5.69	-2.57	-1.51	-0.77	0.00	0.79	1.32	2.44	6.56	9.77	12.69	17.25		
TUSSENAFSTAND		5.89	4.06	3.55	3.12	1.06	0.74	0.77	0.79	0.53	1.12	4.13	3.21	2.92	4.56		