

O706 Scheidbeek (VHAG: 168)

SINT-DENIJS-WESTREM

Dwarsprofiel_47

DWARSPROFIELPLAN

Aangeduide kruinbreedtes zijn indicatief.

Opgemeten in: 2004

Opgemeten volgens bestek: 36/03-To/17/17

LEGENDE



beginpunt begroeiing



vaste bodem




slibbodem



straatnaam



as rijweg

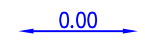

kruinbreedte (m)



as dwarsprofiel



haag



gebouw




weide–afsluiting



afsluiting



beton

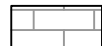

metselwerk



hoogstammige boom




laagstammige boom

KUNSTWERK 070

DWARSPROFIEL 47

1685.73m
Hsch 1/100
Lsch 1/100
Vvlak 3.00 T.A.W.

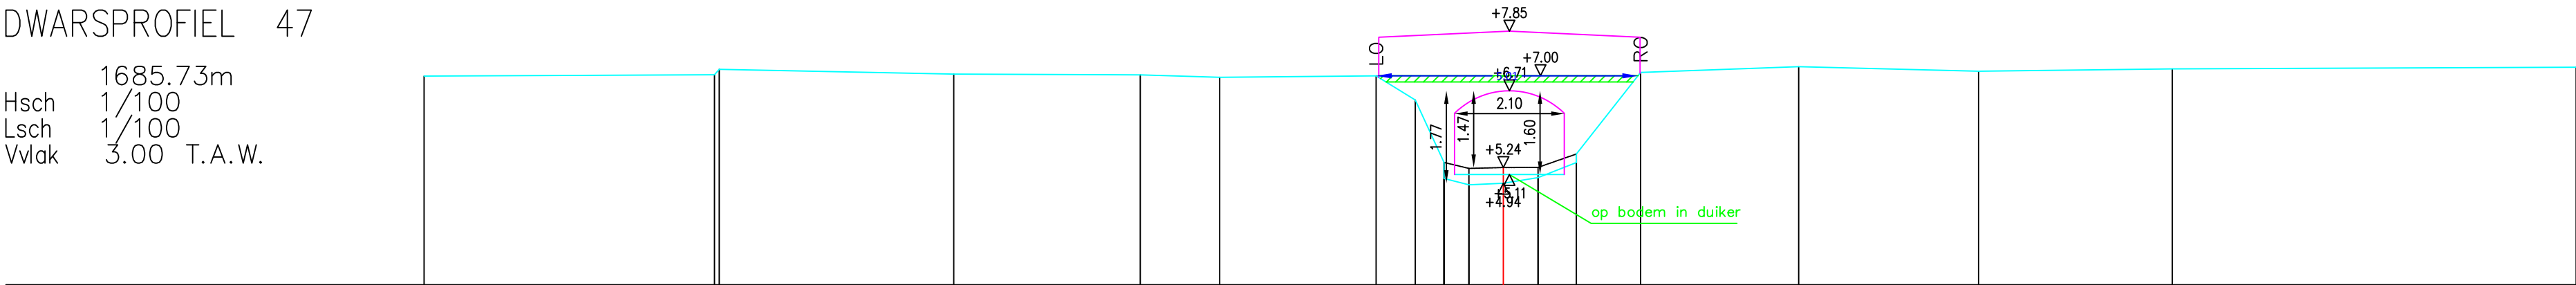

BEST. HOOGTE	6.99	7.02	7.03	7.01	6.97	6.99	6.53	5.34	5.03	4.91	4.94	5.05	5.34	5.50	7.06	7.17	7.08	7.13	7.16
SLIB								5.34	5.22	5.24	5.24	5.24	5.50						
KUMULAFSTAND	-20.65	-15.12	-10.52	-6.95	-5.43	-2.44	-1.69	-1.14	-0.66	0.00	0.66	1.40	2.63	5.65	9.09	12.80			20.53
TUSSENAFSTAND		5.56	0.09	4.49	3.57	1.52	2.99	0.75	0.55	0.48	0.66	0.66	0.73	1.23	3.03	3.44	3.71	7.73	