

O706 Scheidbeek (VHAG: 168)

SINT-DENIJS-WESTREM

Dwarsprofiel_48

DWARSPROFIELPLAN

Aangeduide kruinbreedtes zijn indicatief.

Opgemeten in: 2004

Opgemeten volgens bestek: 36/03-To/17/17

LEGENDE


beginpunt begroeiing

vaste bodem

slibbodem

straatnaam

 

kruinbreedte (m)

as dwarsprofiel

haag

gebouw

weide–afsluiting

afsluiting

beton


metselwerk

hoogstammige boom

laagstammige boom

DWARSPROFIEL 48

Hsch 1733.70m
Lsch 1/100
Vvlak 3.00 T.A.W.

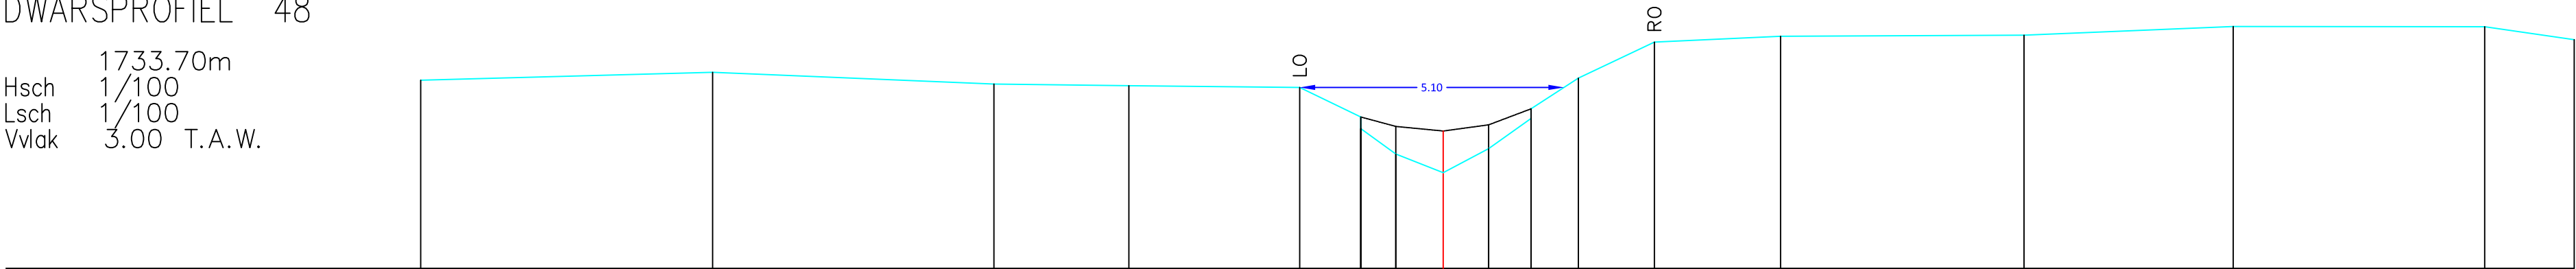

BEST. HOOGTE	6.63	6.78	6.55	6.52	6.49	5.92	5.69	5.20	4.84	5.31	5.89	6.07	6.67	7.36	7.47	7.49	7.66	7.66	7.41
SLIB						5.92	5.73	5.65	5.77	6.07									
KUMULAFSTAND	-19.73	-14.10	-8.67	-6.06	-2.77	-1.59	-0.91	0.00	0.88	1.70	2.61	4.08	6.51	11.21	15.24	20.09	21.82		
TUSSENAFSTAND		5.63	5.43	2.60	3.30	1.18	0.68	0.91	0.88	0.82	0.91	1.47	2.43	4.70	4.04	4.85	1.73		