

O706 Scheidbeek (VHAG: 168)

SINT-DENIJS-WESTREM

Dwarsprofiel\_52

DWARSPROFIELPLAN

Aangeduide kruinbreedtes zijn indicatief.

Opgemeten in: 2004

Opgemeten volgens bestek: 36/03-To/17/17

LEGENDE


beginpunt begroeiing

vaste bodem

slibbodem

straatnaam

  
as rijweg

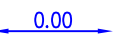kruinbreedte (m)

as dwarsprofiel

haag

gebouw

weide-afsluiting

afsluiting

beton


metselwerk

hoogstammige boom

laagstammige boom

DWARSPROFIEL 52

1870.14m  
Hsch 1/100  
Lsch 1/100  
Vvlak 4.00 T.A.W.

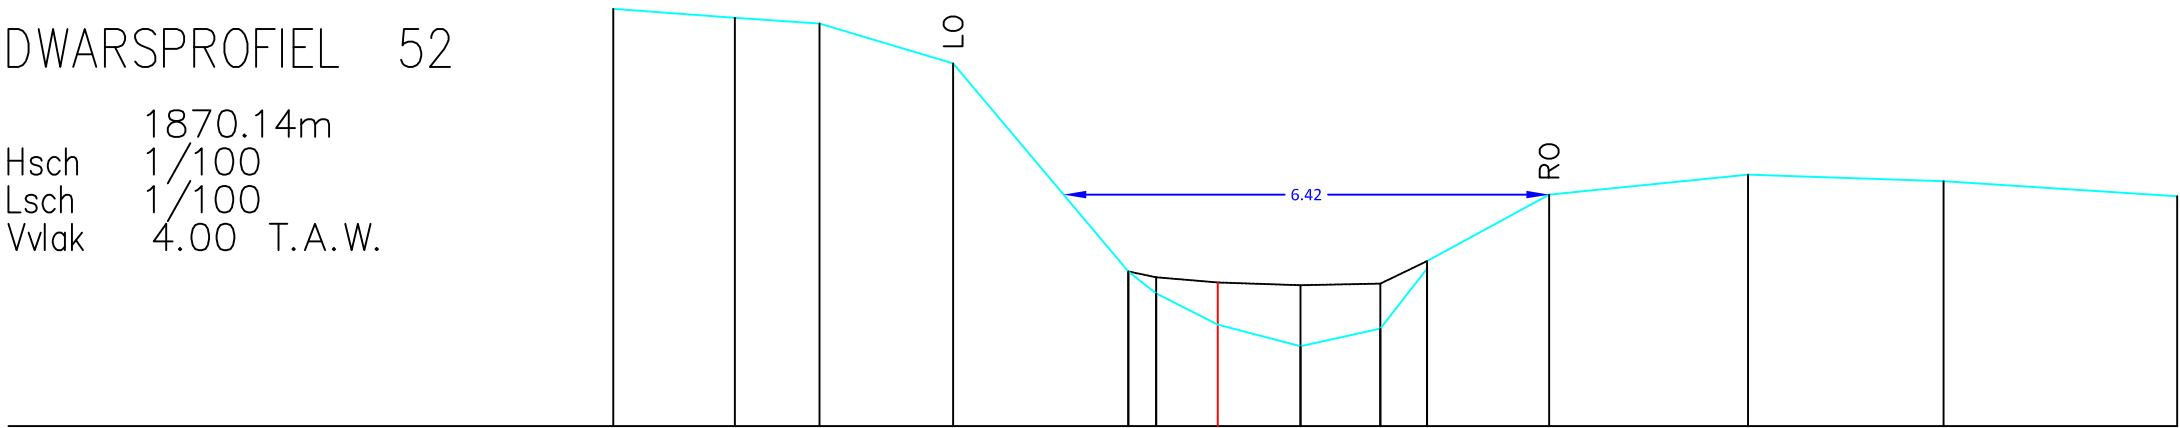

|               |       |       |       |       |       |       |      |      |      |      |      |      |      |       |      |
|---------------|-------|-------|-------|-------|-------|-------|------|------|------|------|------|------|------|-------|------|
| BEST. HOOGTE  | 9.52  | 9.40  | 9.32  | 8.80  | 6.05  | 5.75  | 5.34 | 5.06 | 5.29 | 6.08 | 6.18 | 7.06 | 7.33 | 7.24  | 7.04 |
| SLIB          |       |       |       |       | 6.05  | 5.97  | 5.90 | 5.86 | 5.88 | 6.18 |      |      |      |       |      |
| KUMULAFSTAND  | -8.00 | -6.39 | -5.27 | -3.50 | -1.18 | -0.82 | 0.00 | 1.09 | 2.15 | 2.77 | 4.38 | 7.02 | 9.60 | 12.69 |      |
| TUSSENAFSTAND |       | 1.61  | 1.12  | 1.77  | 2.32  | 0.37  | 0.82 | 1.09 | 1.06 | 0.62 | 1.62 | 2.63 | 2.59 | 3.09  |      |