

O706 Scheidbeek (VHAG: 168)

SINT-DENIJS-WESTREM

Dwarsprofiel_53

DWARSPROFIELPLAN

Aangeduide kruinbreedtes zijn indicatief.

Opgemeten in: 2004

Opgemeten volgens bestek: 36/03-To/17/17

LEGENDE


beginpunt begroeiing

vaste bodem

slibbodem

straatnaam

as rijweg

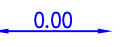kruinbreedte (m)

as dwarsprofiel

haag

gebouw

weide-afsluiting

afsluiting

beton


metselwerk

hoogstammige boom

laagstammige boom

DWARSPROFIEL 53

1900.63m
Hsch 1/100
Lsch 1/100
Vvlak 4.00 T.A.W.

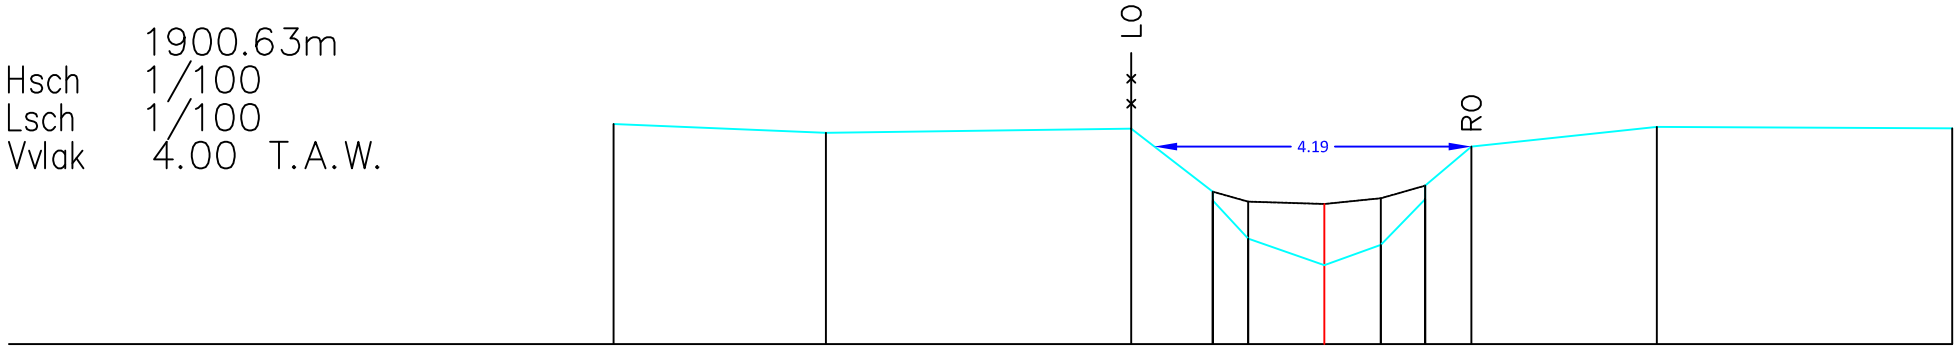

BEST. HOOGTE	6.91	6.79	6.85	6.02	5.90	5.40	5.04	5.31	5.92	6.10	6.61	6.87	6.85
SLIB				6.02	5.88	5.85	5.93	6.10					
KUMULAFSTAND	-9.40	-6.59	-2.55	-1.48	-1.01	0.00	0.75	1.33	1.95			4.40	8.31
TUSSENAFSTAND		2.81	4.04	1.08	0.47	1.01	0.75	0.58	0.61	2.45		3.91	