

O706 Scheidbeek (VHAG: 168)

SINT-DENIJS-WESTREM

Dwarsprofiel_54

DWARSPROFIELPLAN

Aangeduide kruinbreedtes zijn indicatief.

Opgemeten in: 2004

Opgemeten volgens bestek: 36/03-To/17/17

LEGENDE


beginpunt begroeiing

vaste bodem

slibbodem

straatnaam

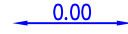

kruinbreedte (m)

as dwarsprofiel

haag

gebouw

weide–afsluiting

afsluiting

beton


metselwerk

hoogstammige boom

laagstammige boom

DWARSPROFIEL 54

Hsch 1908.42m
Lsch 1/100
Vvlak 4.00 T.A.W.

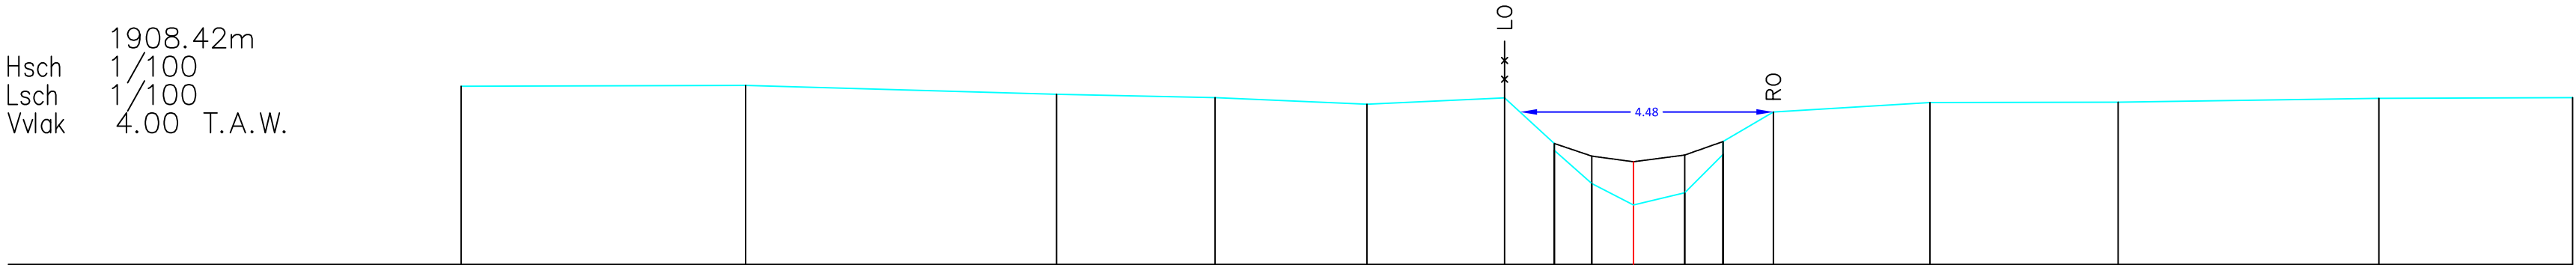

BEST. HOOGTE	7.15	7.16	7.00	6.95	6.83	6.94	6.14	6.01	5.43	5.05	5.27	5.94	6.17	6.69	6.86	6.86	6.93	6.95
SLIB							6.14	5.91	5.81	5.93	6.17							
KUMULAFSTAND	-20.72	-15.69	-10.19	-7.39	-4.71	-2.28	-1.40	-0.73	0.00	0.91	1.58	2.47	5.24	8.56	13.17	16.60		
TUSSENAFSTAND		5.03	5.50	2.80	2.68	2.43	0.88	0.66	0.73	0.91	0.68	0.89	2.77	3.32	4.61	3.42		