

O706 Scheidbeek (VHAG: 168)

SINT-DENIJS-WESTREM

Dwarsprofiel_55

DWARSPROFIELPLAN

Aangeduide kruinbreedtes zijn indicatief.

Opgemeten in: 2004

Opgemeten volgens bestek: 36/03-To/17/17

LEGENDE



beginpunt begroeiing



vaste bodem



slibbodem



straatnaam



as rijweg



kruinbreedte (m)



as dwarsprofiel



haag



gebouw



weide—afsluiting



afsluiting



beton



metselwerk




hoogstammige boom



laagstammige boom

DWARSPROFIEL 55

Hsch 1924.33m
Lsch 1/100
Vvlak 4.00 T.A.W.

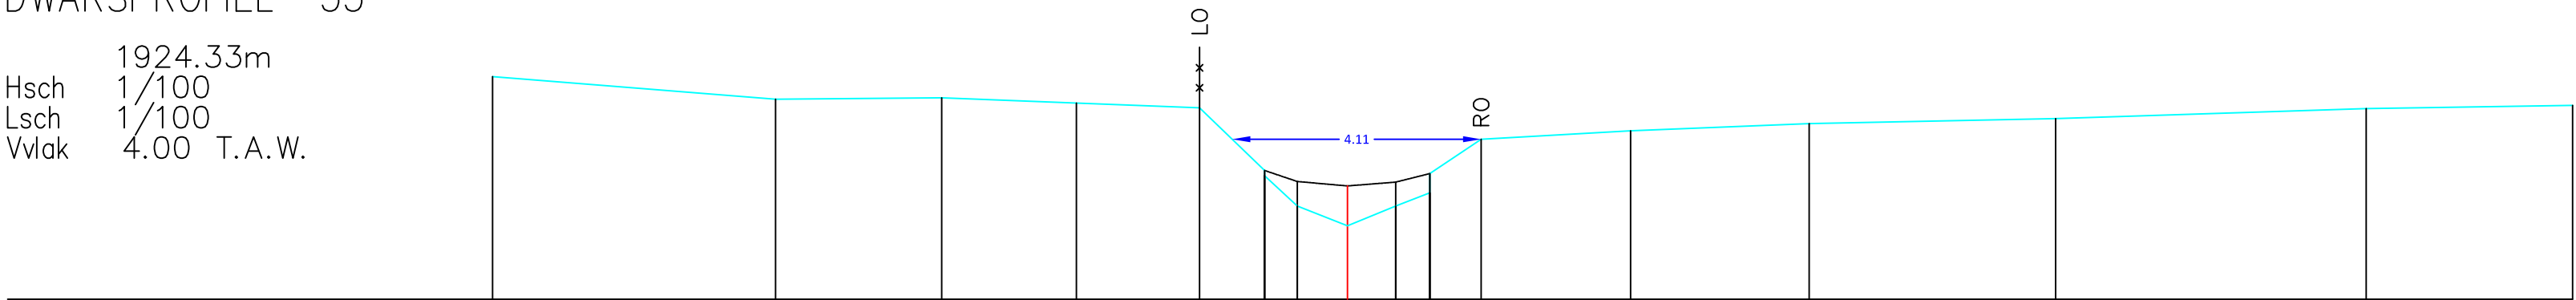

BEST. HOOGTE	7.67	7.30	7.32	7.23	7.15	6.12	6.04	5.54	5.21	5.54	6.07	5.75	6.64	6.78	6.89	6.98	7.14	7.19
SLIB						6.12	5.94	5.87	5.93	6.07								
KUMULAFSTAND	-14.11	-9.44	-6.69	-4.47	-2.44	-1.37	-0.83	0.00	0.80	1.36	2.21	4.67	7.62	11.68	16.81	20.22		
TUSSENAFSTAND		4.67	2.74	2.22	2.03	1.07	0.54	0.83	0.80	0.56	0.85	2.47	2.95	4.07	5.13	3.41		