

O706 Scheidbeek (VHAG: 168)

SINT-DENIJS-WESTREM

Dwarsprofiel\_56

DWARSPROFIELPLAN

Aangeduide kruinbreedtes zijn indicatief.

Opgemeten in: 2004

Opgemeten volgens bestek: 36/03-To/17/17

LEGENDE


beginpunt begroeiing

vaste bodem

slibbodem

straatnaam

 

kruinbreedte (m)

as dwarsprofiel

haag

gebouw

weide–afsluiting

afsluiting

beton


metselwerk

hoogstammige boom

laagstammige boom

DWARSPROFIEL 56

Hsch 1974.09m  
Lsch 1/100  
Vvlak 4.00 T.A.W.

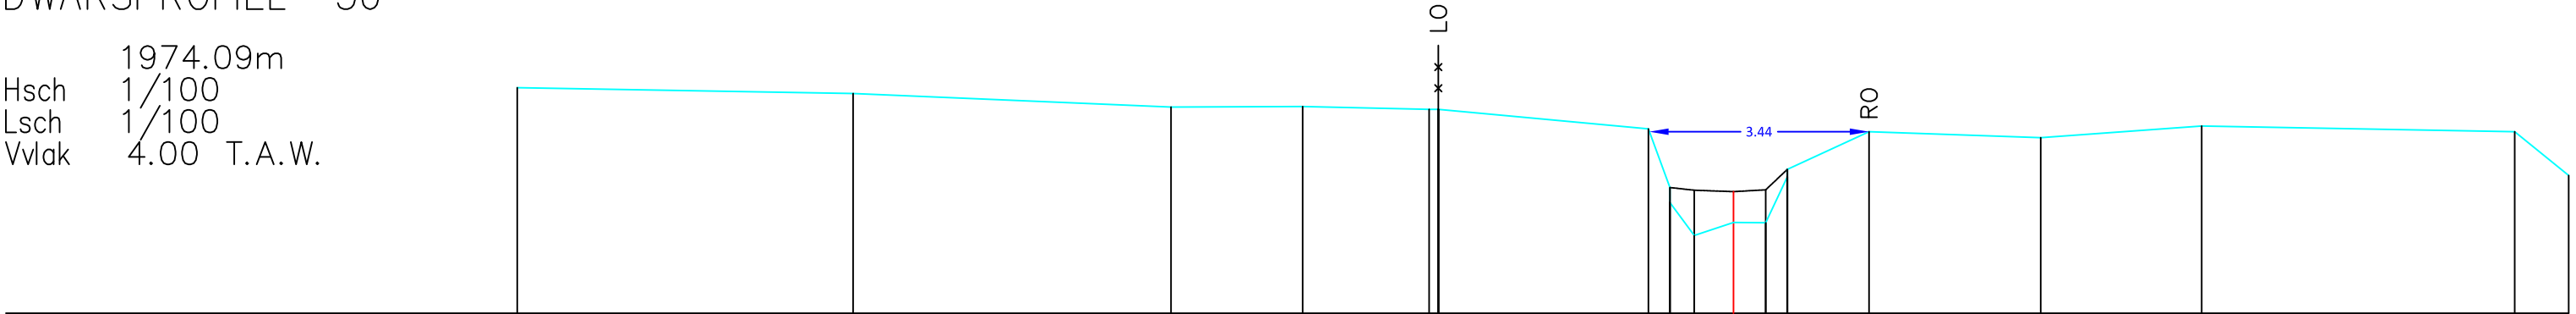

|               |        
|---------------|--------|--------|-------|-------|-------|-------|-------|-------|-------|------|------|------|------|------|------|------|------|-------|-------|
| BEST. HOOGTE  | 7.52   | 7.43   | 7.22  | 7.23  | 7.18  | 7.18  | 6.88  | 5.96  | 5.73  | 5.92 | 5.22 | 5.41 | 6.13 | 6.25 | 6.84 | 6.74 | 6.93 | 6.84  | 6.15  |
| SLIB          |        |        |       |       |       |       |       | 5.96  | 5.96  | 5.92 | 5.90 | 5.93 | 6.25 |      |      |      |      |       |       |
| KUMULAFSTAND  | -19.03 | -13.78 | -8.80 | -6.74 | -4.76 | -4.62 | -1.33 | -0.99 | -0.61 | 0.00 | 0.50 | 0.84 | 2.12 |      | 4.81 |      | 7.33 | 12.22 | 13.07 |
| TUSSENAFSTAND |        | 5.26   | 4.97  | 2.06  | 1.98  | 0.14  | 3.29  | 0.34  | 0.38  | 0.61 | 0.50 | 0.34 | 1.28 | 2.69 | 2.52 |      | 4.90 | 0.85  |       |