

O706 Scheidbeek (VHAG: 168)

SINT-DENIJS-WESTREM

Dwarsprofiel_58

DWARSPROFIELPLAN


Aangeduide kruinbreedtes zijn indicatief.

Opgemeten in: 2004

Opgemeten volgens bestek: 36/03-To/17/17

LEGENDE

beginpunt begroeiing

 kruinbreedte (m)

as dwarsprofiel

haag

gebouw

weide-afsluiting

afsluiting

beton

metselwerk


hoogstammige boom

laagstammige boom

KUNSTWERK 090

DWARSPROFIEL 58

2035.99m
Hsch 1/100
Lsch 1/100
Vvlak 4.00 T.A.W.

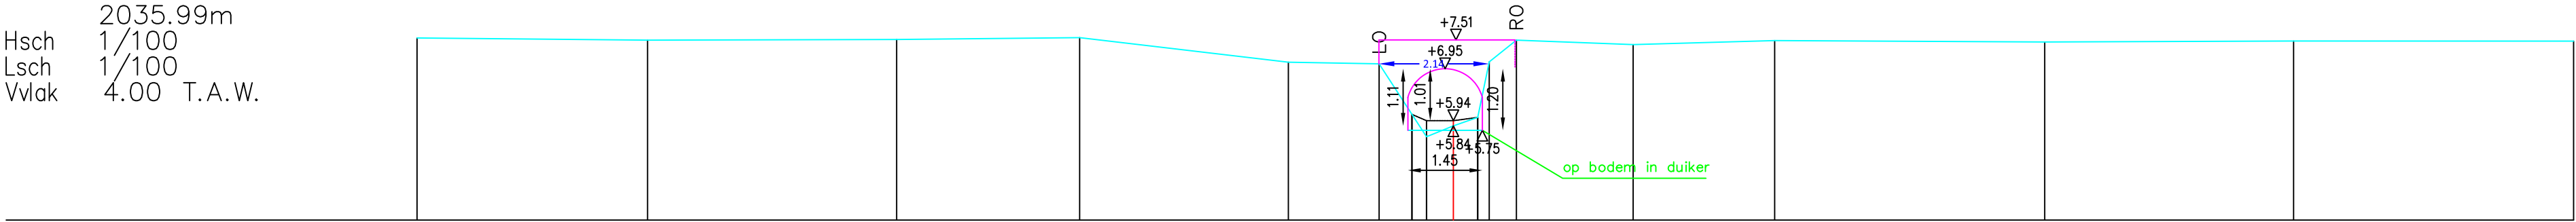

BEST. HOOGTE	7.55	7.50	7.52	7.55	7.07	7.04	6.06	5.84	6.00	7.08	7.50	7.42	7.50	7.47	7.49	7.48	
SLIB							6.06	5.94	6.00								
KUMULAFSTAND	-20.18	-15.69	-10.84	-7.28	-3.21	-1.45	-0.81	0.00	0.47	0.70	1.23	3.50	6.26	11.51	16.36	21.81	
TUSSENAFSTAND		4.49	4.85	3.57	4.06	1.77	0.64	0.28	0.52	0.22	0.47	0.53	2.27	2.76	5.26	4.85	5.45