

O706 Scheidbeek (VHAG: 168)

SINT-DENIJS-WESTREM

Dwarsprofiel_61

DWARSPROFIELPLAN

 
Aangeduide kruinbreedtes zijn indicatief.

Opgemeten in: 2004

Opgemeten volgens bestek: 36/03-To/17/17

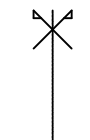
LEGENDE

beginpunt begroeiing

kruinbreedte (m)

as dwarsprofiel

haag

as rijweg

weide–afsluiting

afsluiting

beton

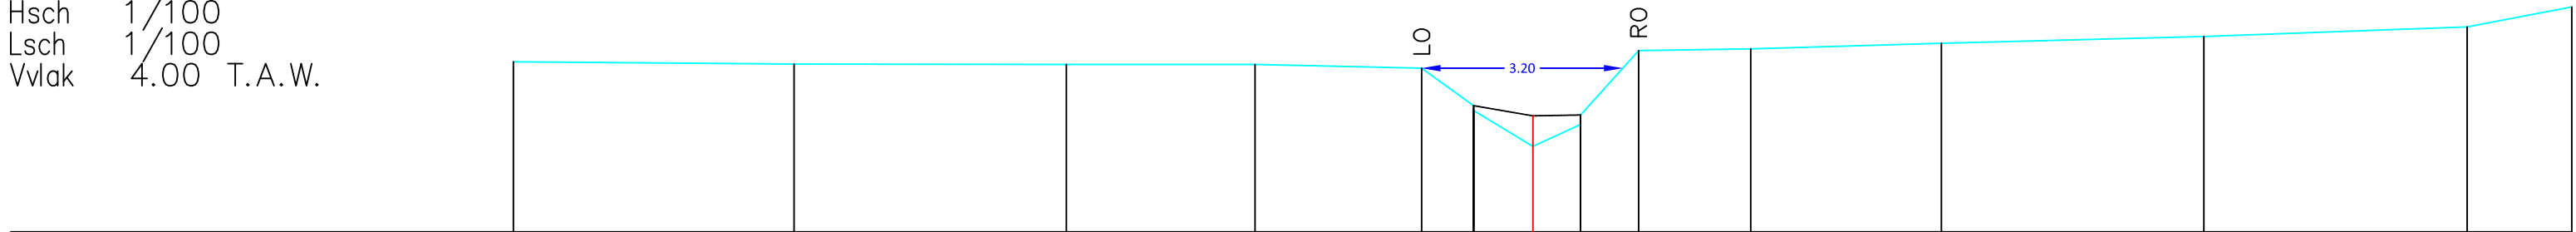
metselwerk

hoogstammige boom

laagstammige boom

DWARSPROFIEL 61

2146.03m
Hsch 1/100
Lsch 1/100
Vvlak 4.00 T.A.W.



BEST. HOOGTE	6.71	6.67	6.66	6.66	6.60	6.01	5.93	5.36	5.71	5.86	6.88	6.91	7.00	7.11	7.26	7.58
SLIB						6.01	5.85	5.86								
KUMULAFSTAND	-16.23	-11.76	-7.43	-4.42	-1.77	-0.94	0.00	0.76	1.68	3.47	6.50	10.68	14.87	16.54		
TUSSENAFSTAND		4.47	4.34	3.00	2.65	0.83	0.94	0.76	0.92	1.78	3.04	4.18	4.19	1.67		