

O706 Scheidbeek (VHAG: 168)

SINT-DENIJS-WESTREM

Dwarsprofiel_62

DWARSPROFIELPLAN

Aangeduide kruinbreedtes zijn indicatief.

Opgemeten in: 2004

Opgemeten volgens bestek: 36/03-To/17/17

LEGENDE

beginpunt begroeiing

vaste bodem

slibbodem

straatnaam

as rijweg

kruinbreedte (m)

as dwarsprofiel

haag

gebouw

weide–afsluiting

afsluiting

beton


metselwerk

hoogstammige boom

laagstammige boom

DWARSPROFIEL 62

2159.45m
Hsch 1/100
Lsch 1/100
Vvlak 4.00 T.A.W.

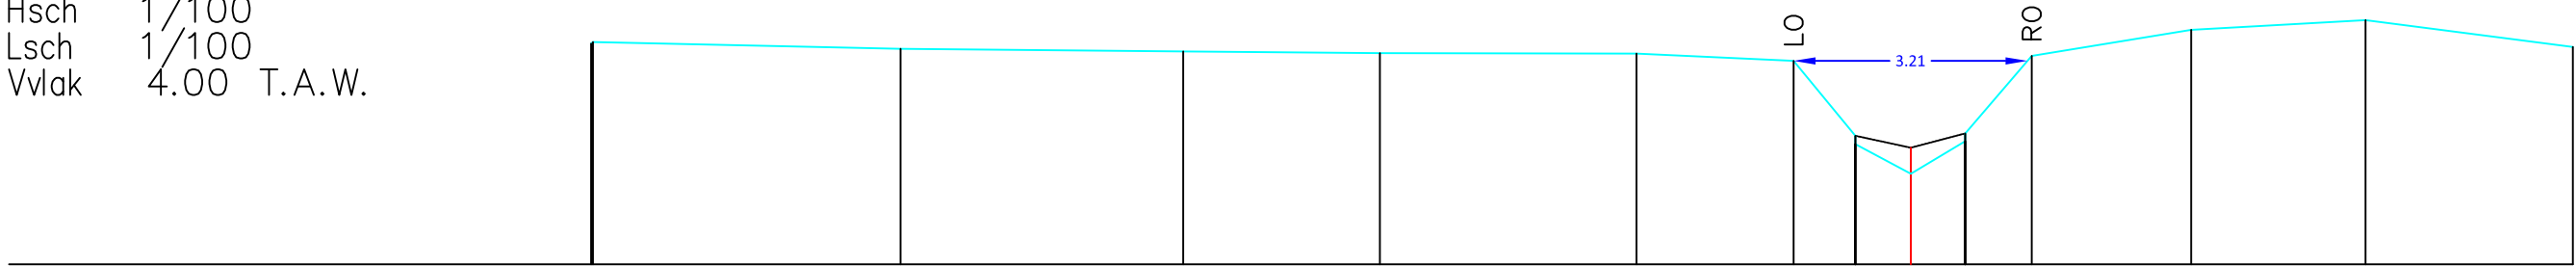

BEST. HOOGTE	7.05	6.96	6.92	6.90	6.89	6.79	5.76	5.65	5.24	5.80	5.69	6.86	7.22	7.35	6.98
SLIB							5.76	5.60	5.80						
KUMULAFSTAND	-13.14	-13.88	-10.00	-7.30	-3.77	-1.61	-0.76	0.00	0.75	1.66	3.85	6.25	9.10		
TUSSENAFSTAND	0.03	4.23	3.89	2.70	3.53	2.16	0.85	0.76	0.75	0.91	2.19	2.40	2.85		